
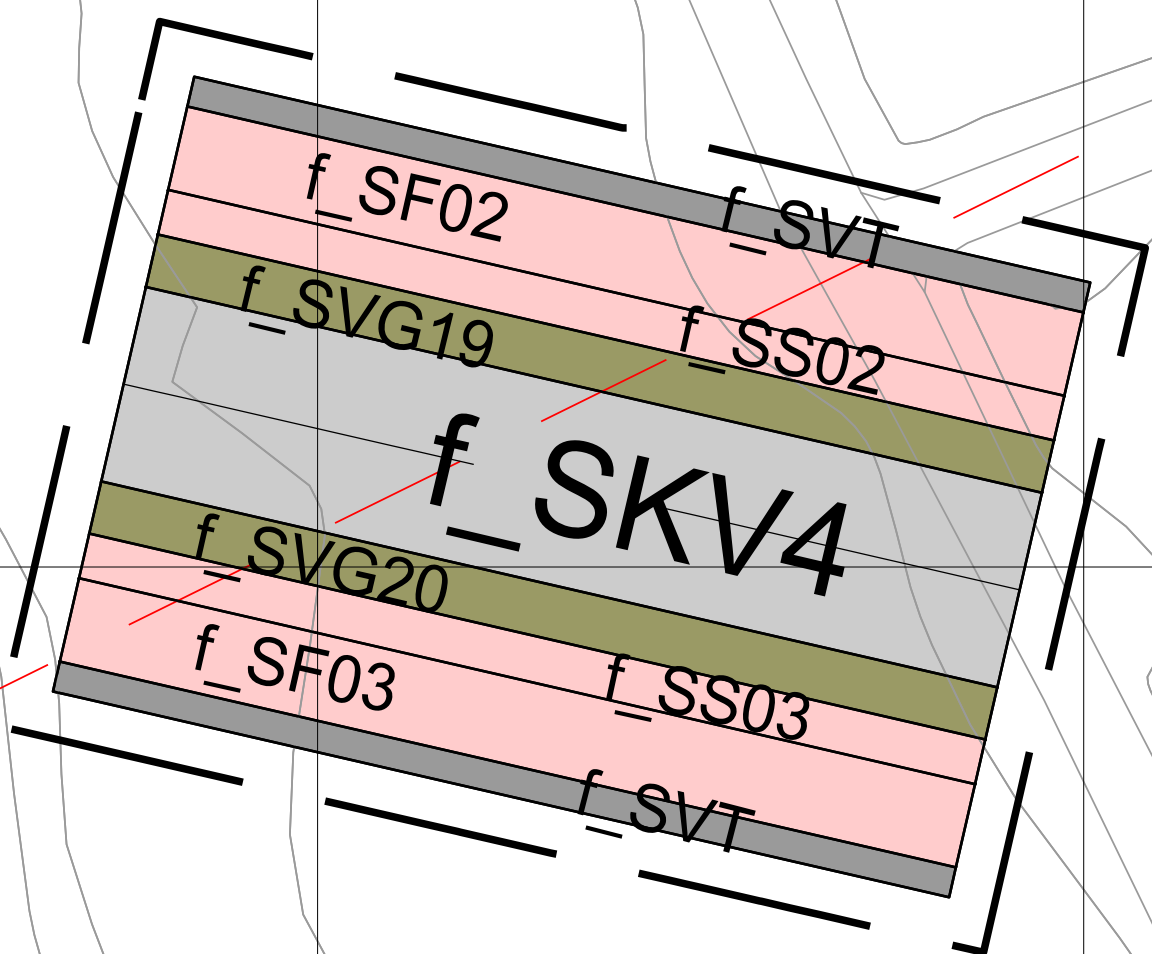


111/3

Inndeling av vertikalnivå

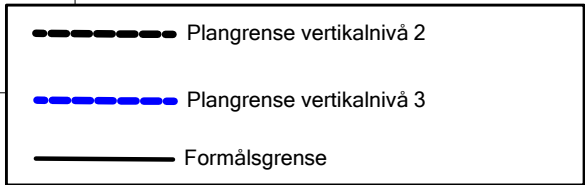


Regulering over grunnen, vertikalnivå 3

Skala 1:250

Skala 1:4000

TEGNFORKLARING

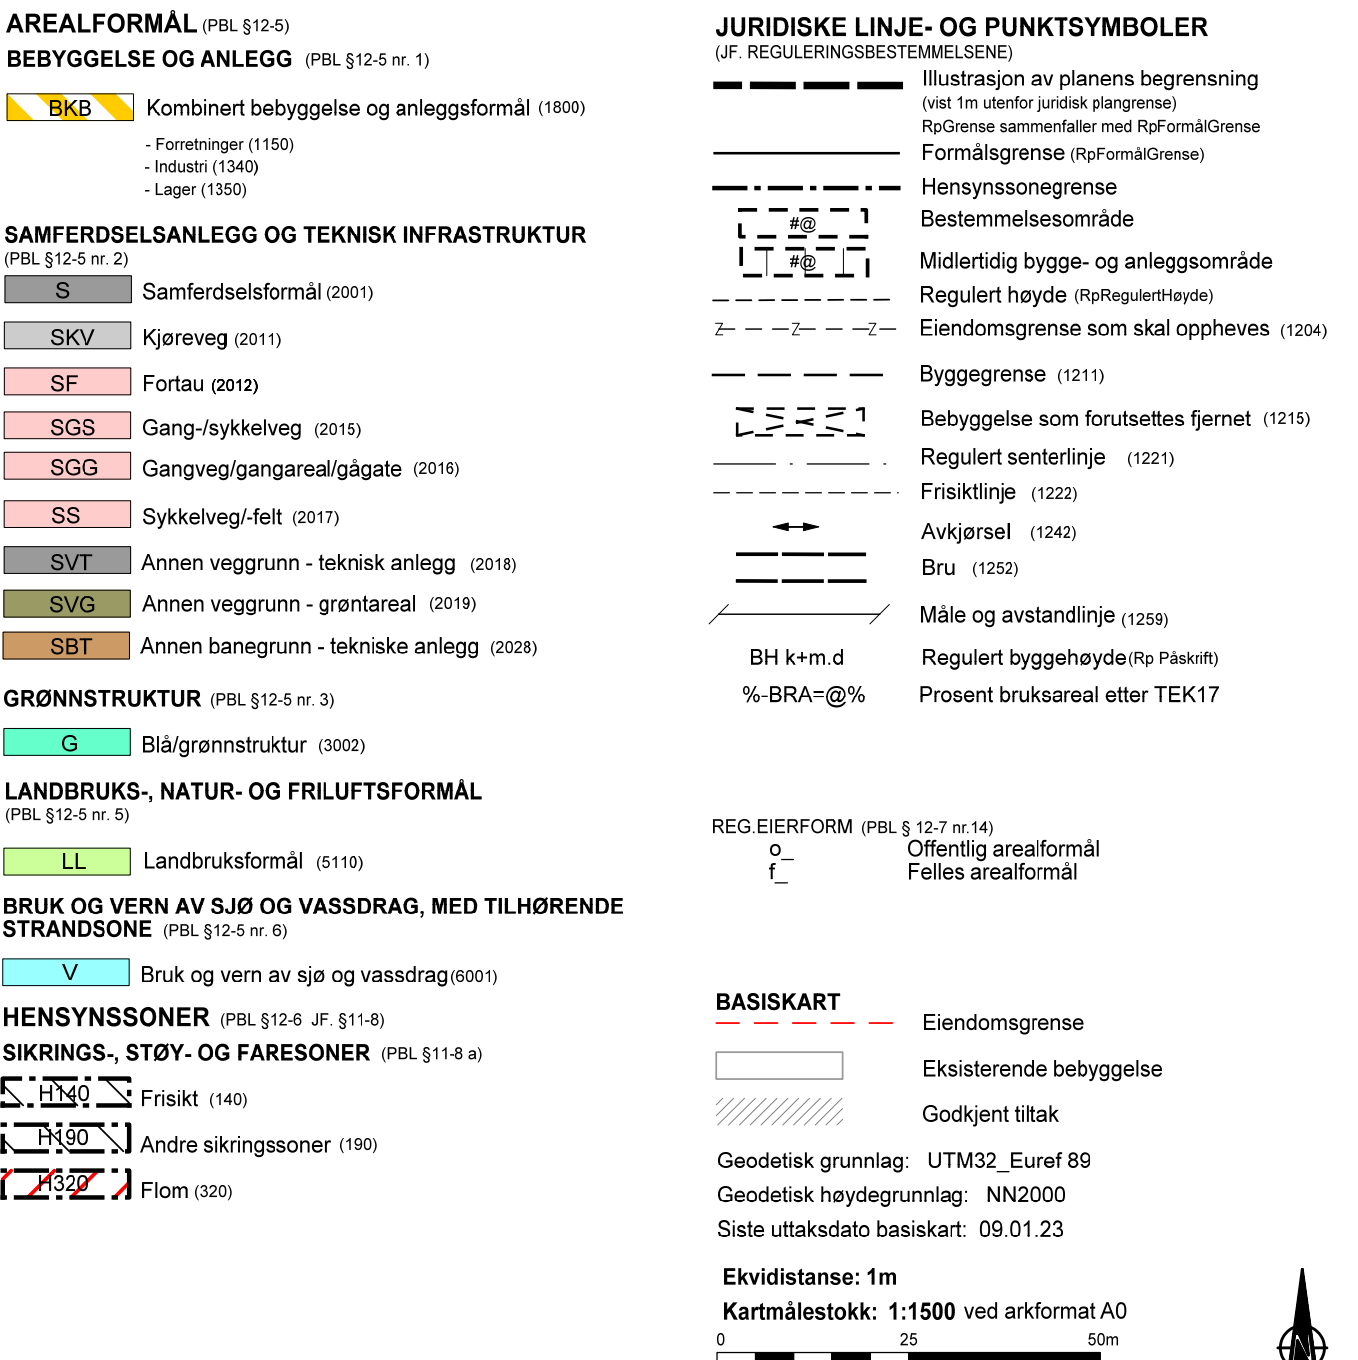

Reguleringsplan, detaljregulering for: Ytrebygda, gnr. 111 bnr. 3 mfl. LILANDSJØDET NORD Nasjonal arealplanID 4601_65730000			
Saksbehandling ifølge plan- og bygningsloven			
Saksangang	Dato	Plankart datert	Bestemmelser datert
Planpostert kumngert	21.12.17		
Revisjon offentlig ettersyn	19.08.18	12.06.19	12.06.19
Offentlig ettersyn, fra - til	22.06.19 - 03.06.19	12.06.19	12.06.19
Bystyrets vedtak	27.09.23	21.02.23	27.03.23
Planvedtak kumngert	18.11.23	21.02.23	27.09.23
Forslagstiller	Utarbeidet av	Saksnummer	201738231 / PLAN.2022.20532
Liland 2 AS	OPUS	State revisjonsdato plankart	21.02.23
Det bekreftes at plankartet er i samsvar med bystyret sitt vedtak:			
Arbeidsgrader			