

20 Mars kl.12.00

1 : 1000

1

Helvetesvatnet

HELLEFERN

FAGERDALEN

LÖNBORGLEIV

20 Mars kl.15.00

1 : 1000

Helvetesvatnet

HELLEVERN

FAGERDALEN

LØNBORGLIEN

Teigrensse

Eksisterende bygg

20 Mars kl.18.00

1 : 1000

HELVETESVATNET




FAGERDALEN

LØNBJØRGLIEN

[illegible]

Type tegning: **Solforhold 20 Mars**

**ARKITEKT
ROLV EIDE AS**
Tel: 56332380
Postboks 325 5343 Straume
E-post: post1@arkrolveide.no
www.arkrolveide.no

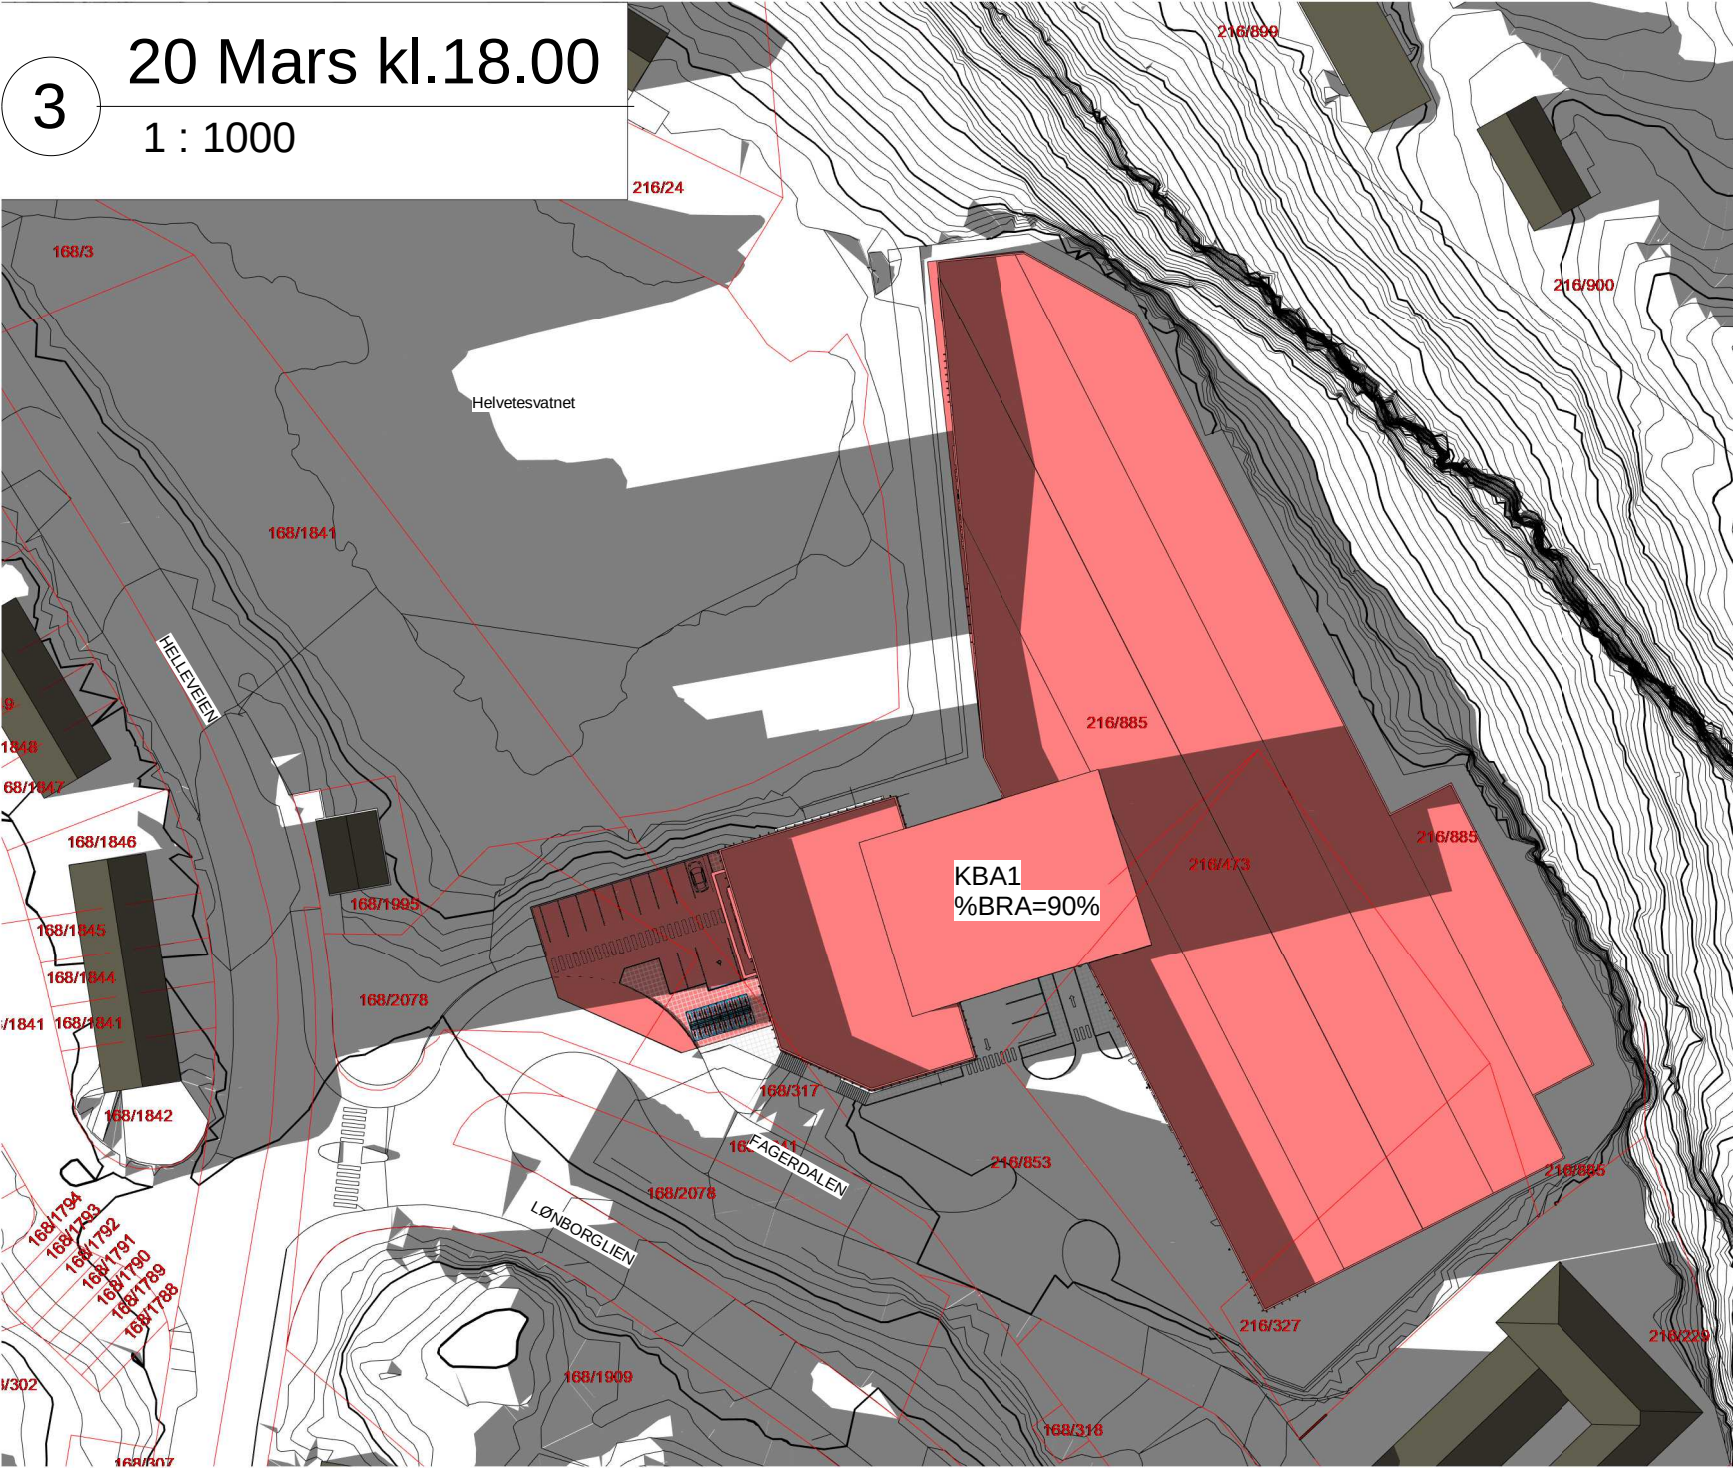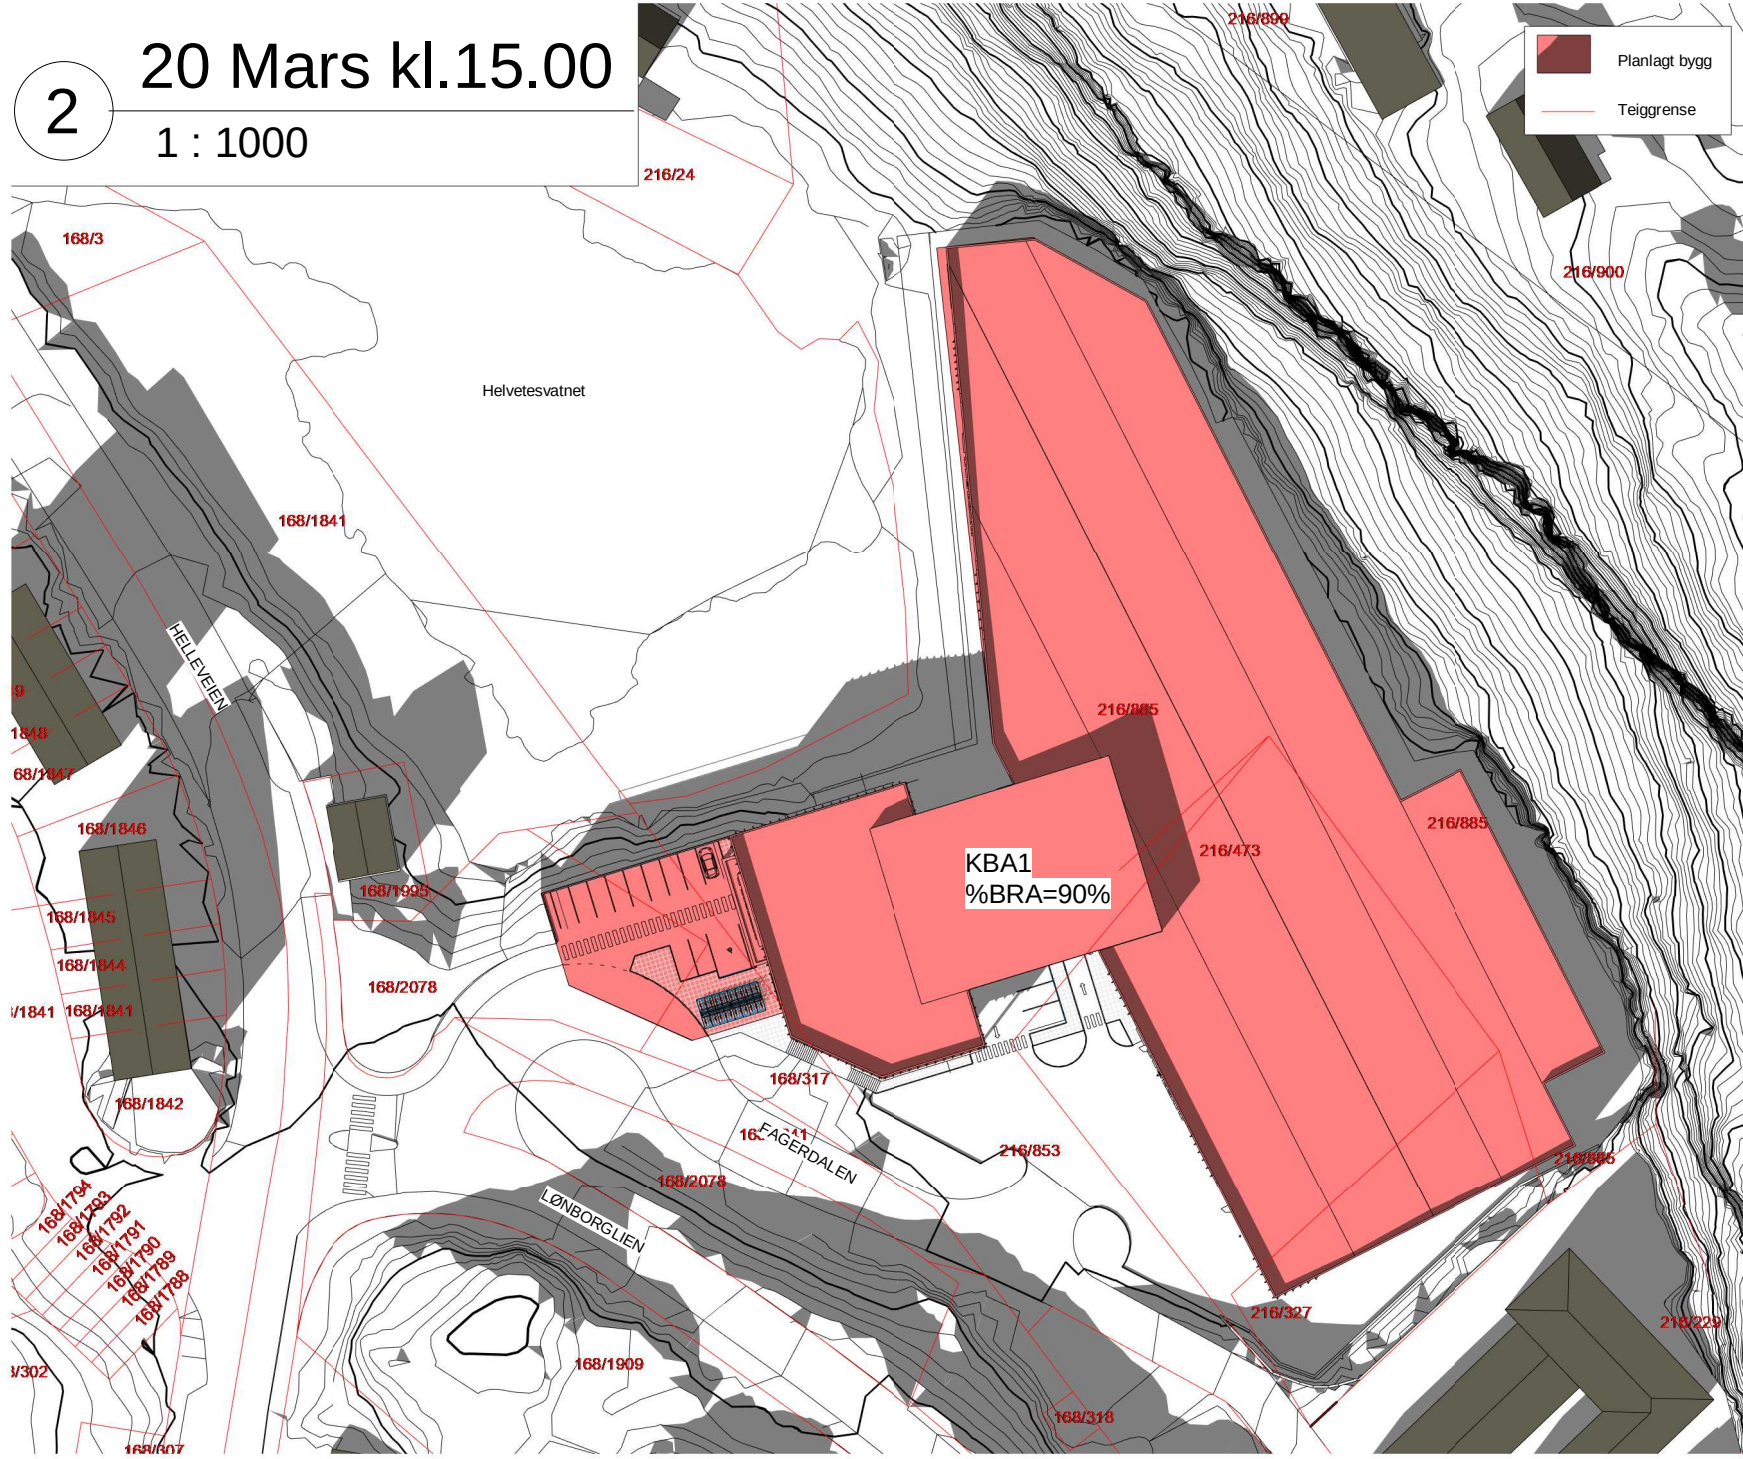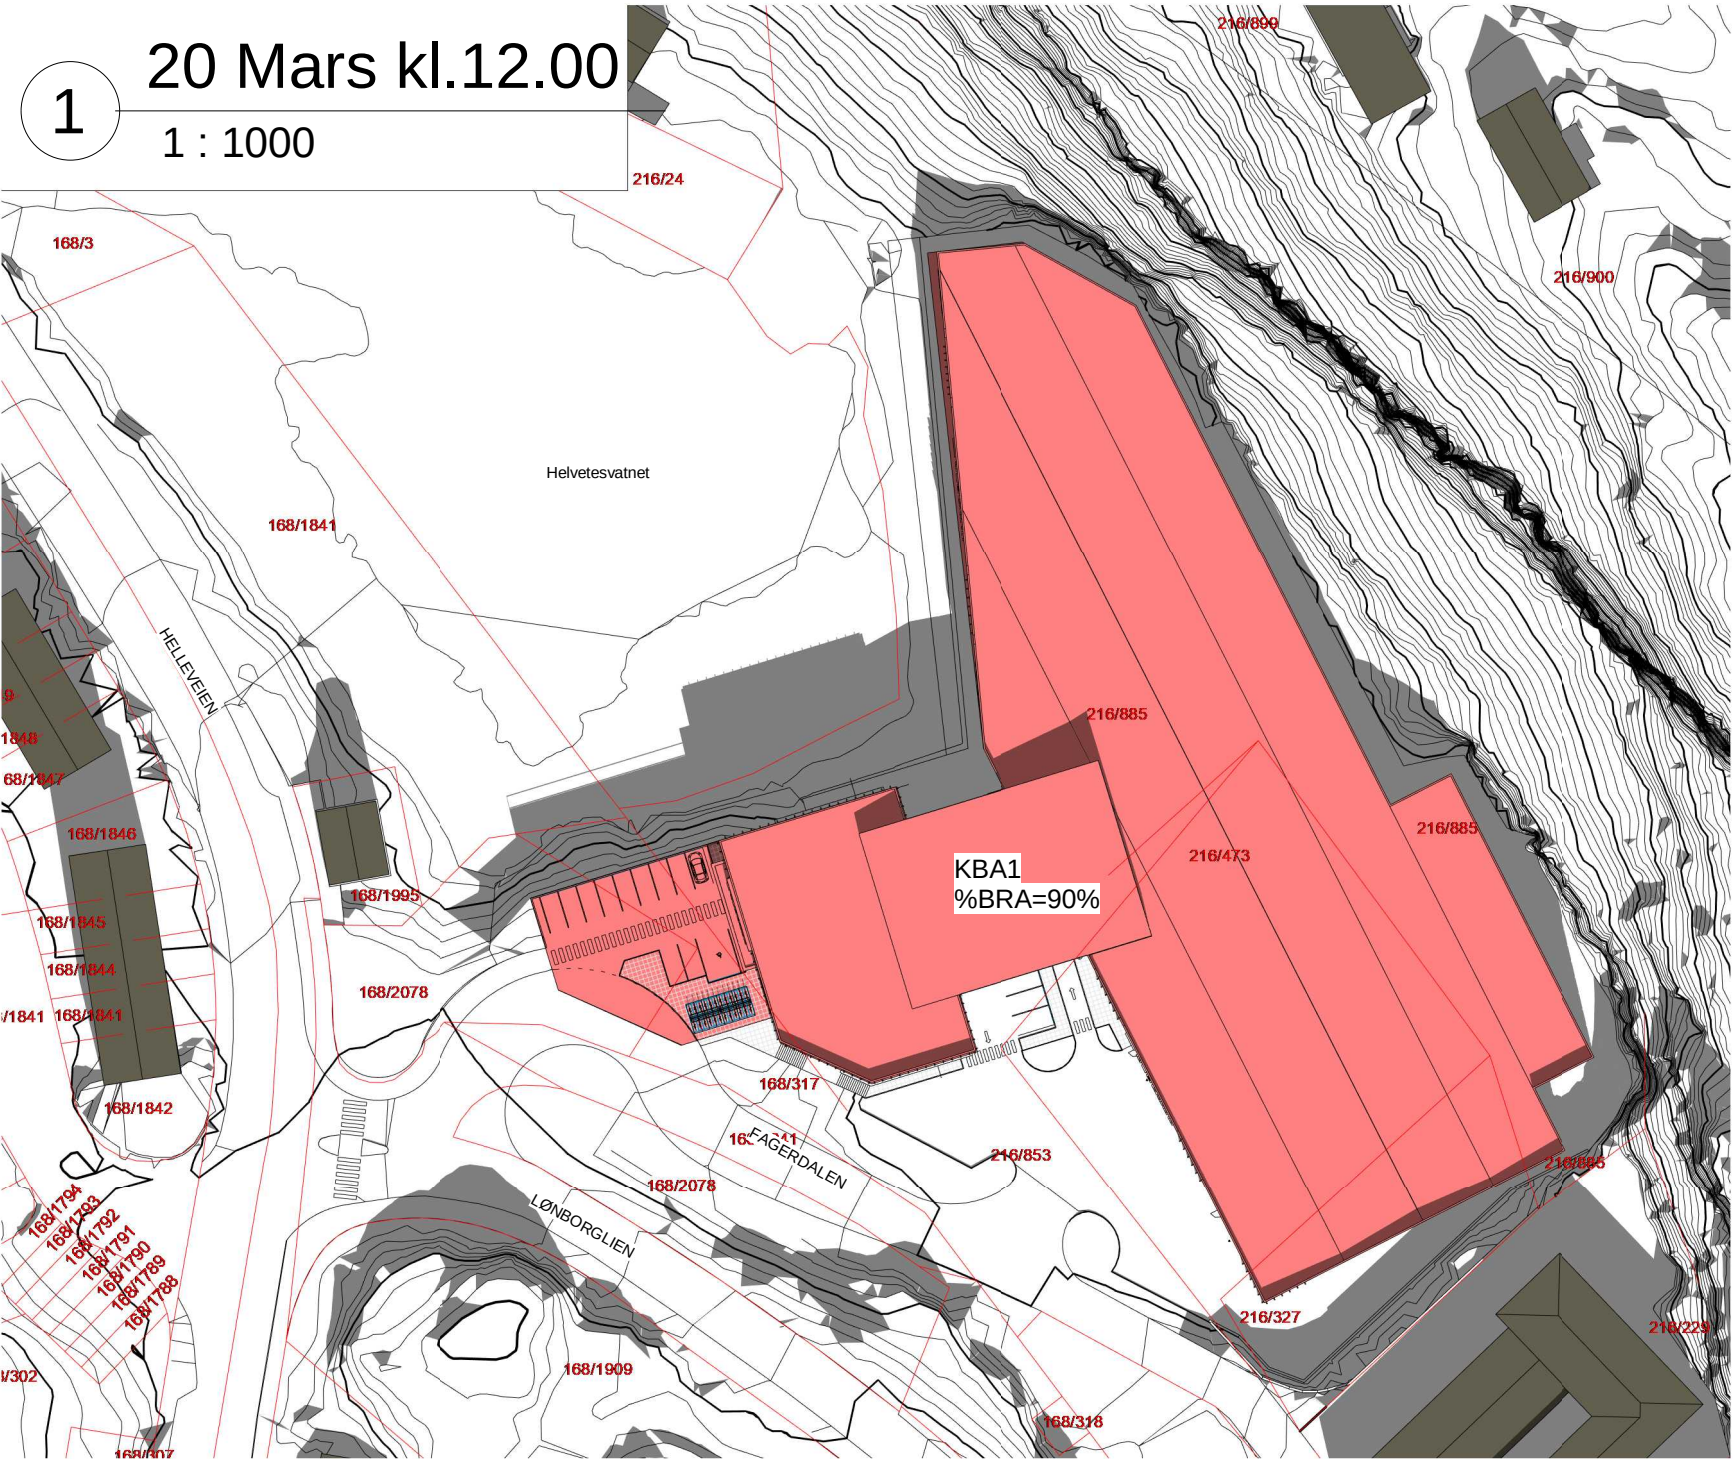

Tegningsnr.:
A-10 100 03

Revisjon nr.:
8





Type tegning:
Solforhold 20 Mars

Prosjekteringsgruppe:
ARK :
RIB :
RVV :
RIE :
RIBr :
RIAku :

8	14.06.23	Justert etter marknadsmøtte med kommunen		
7	21.03.23	Revidering etter offentlig høring		
6	31.10.22	Endring av endret		
5	27.09.22	Justert parkering og terreng		
4	29.06.22	Justert etter avtale		
3	29.04.22	Endret BRA fra 95% til 92%		
2	06.04.22	Tilsvaret justert		
1	15.10.21	Justert etter ny reg.plan		

Rev.	Dato	Beskrivelse	Sign	Kontr
Fase:				
Volumstudie				
Lokalisering:				
Fagerdalen 4				
0 5m 10m				
Tittel:		Tegn.:	Rev.	
Safari Eiendom AS		SAN	8	
Dato:		15.10.21		
Format:		A2		
Målestokk:		1 : 1000		
Kontroll prosjekt				
Sign.:		Kontroll:		
RE		RE		
Prosjektnr.:	Tegningsnr.:	ARKITEKT ROLV EIDE AS		
1130	A-10 100 03	Prosjekt 325 5343 Strømme E post: prosjektskisse@rolv-eide.no www.rolv-eide.no		
Type tegning:	Solforhold 20 Mars			

Utskriftsdato: 22.06.2023 07:17:51

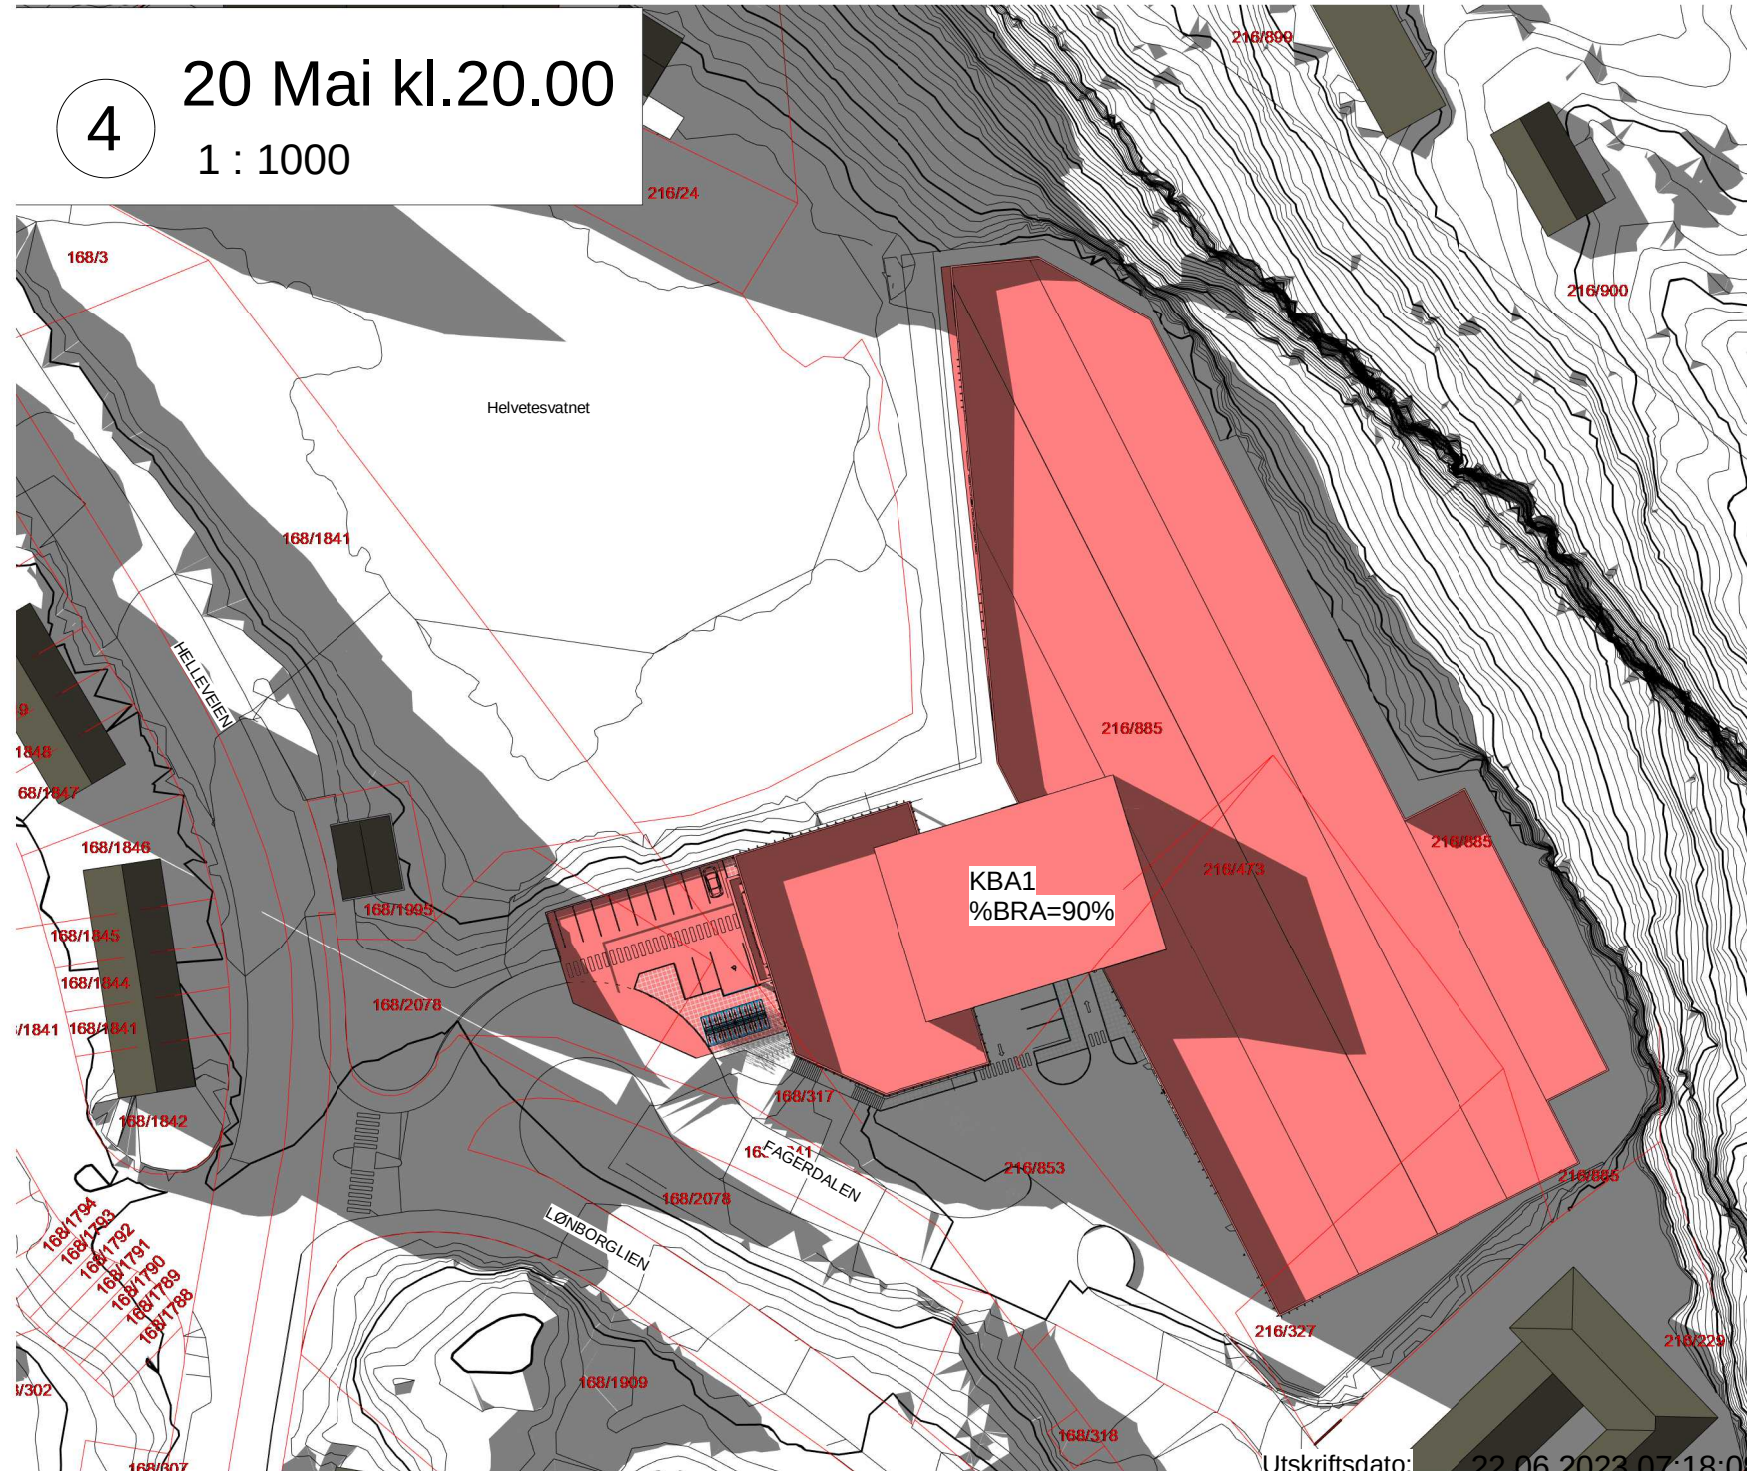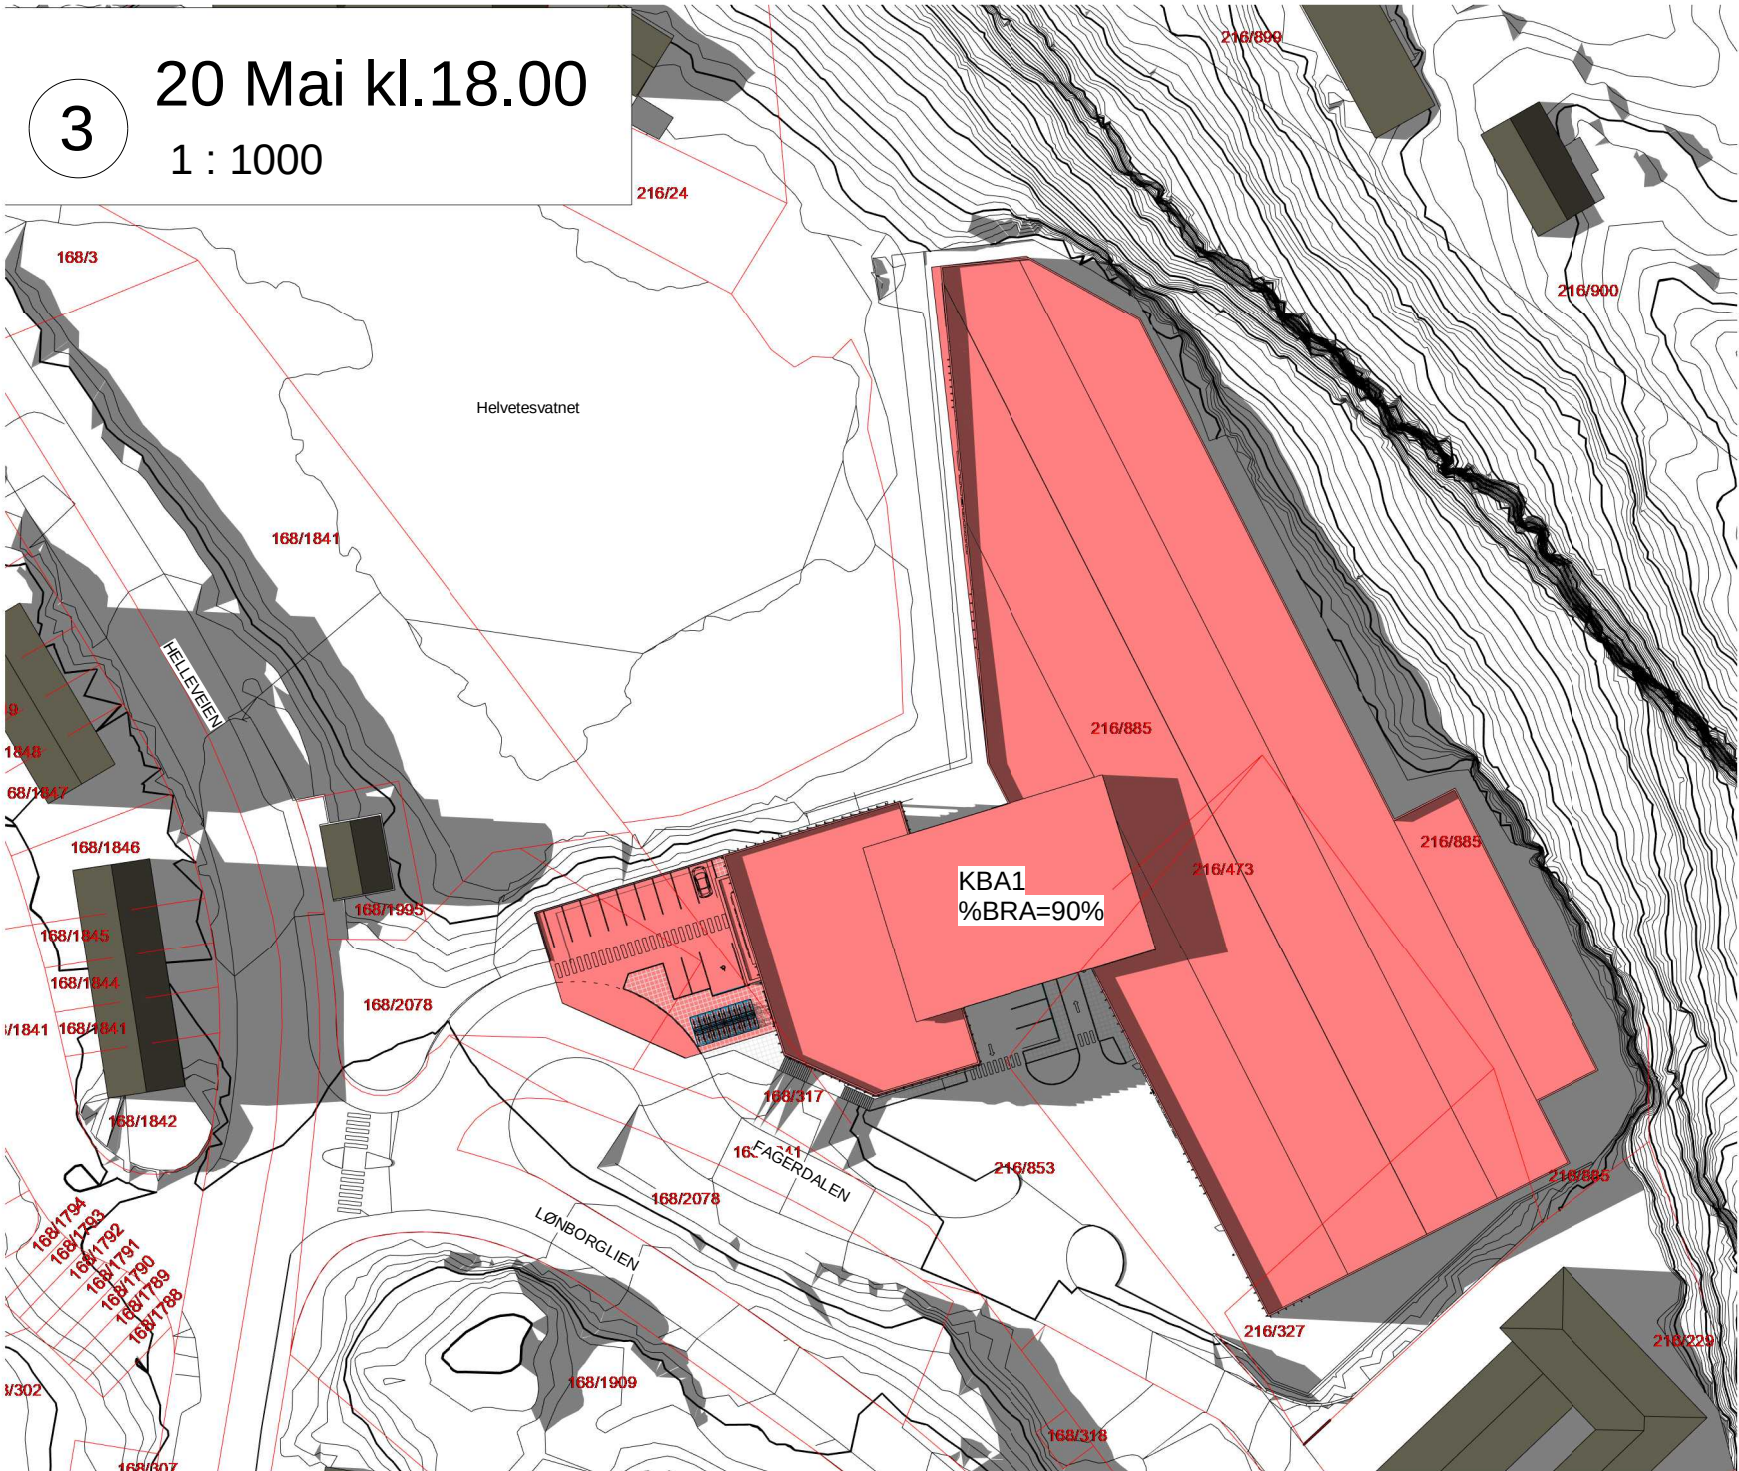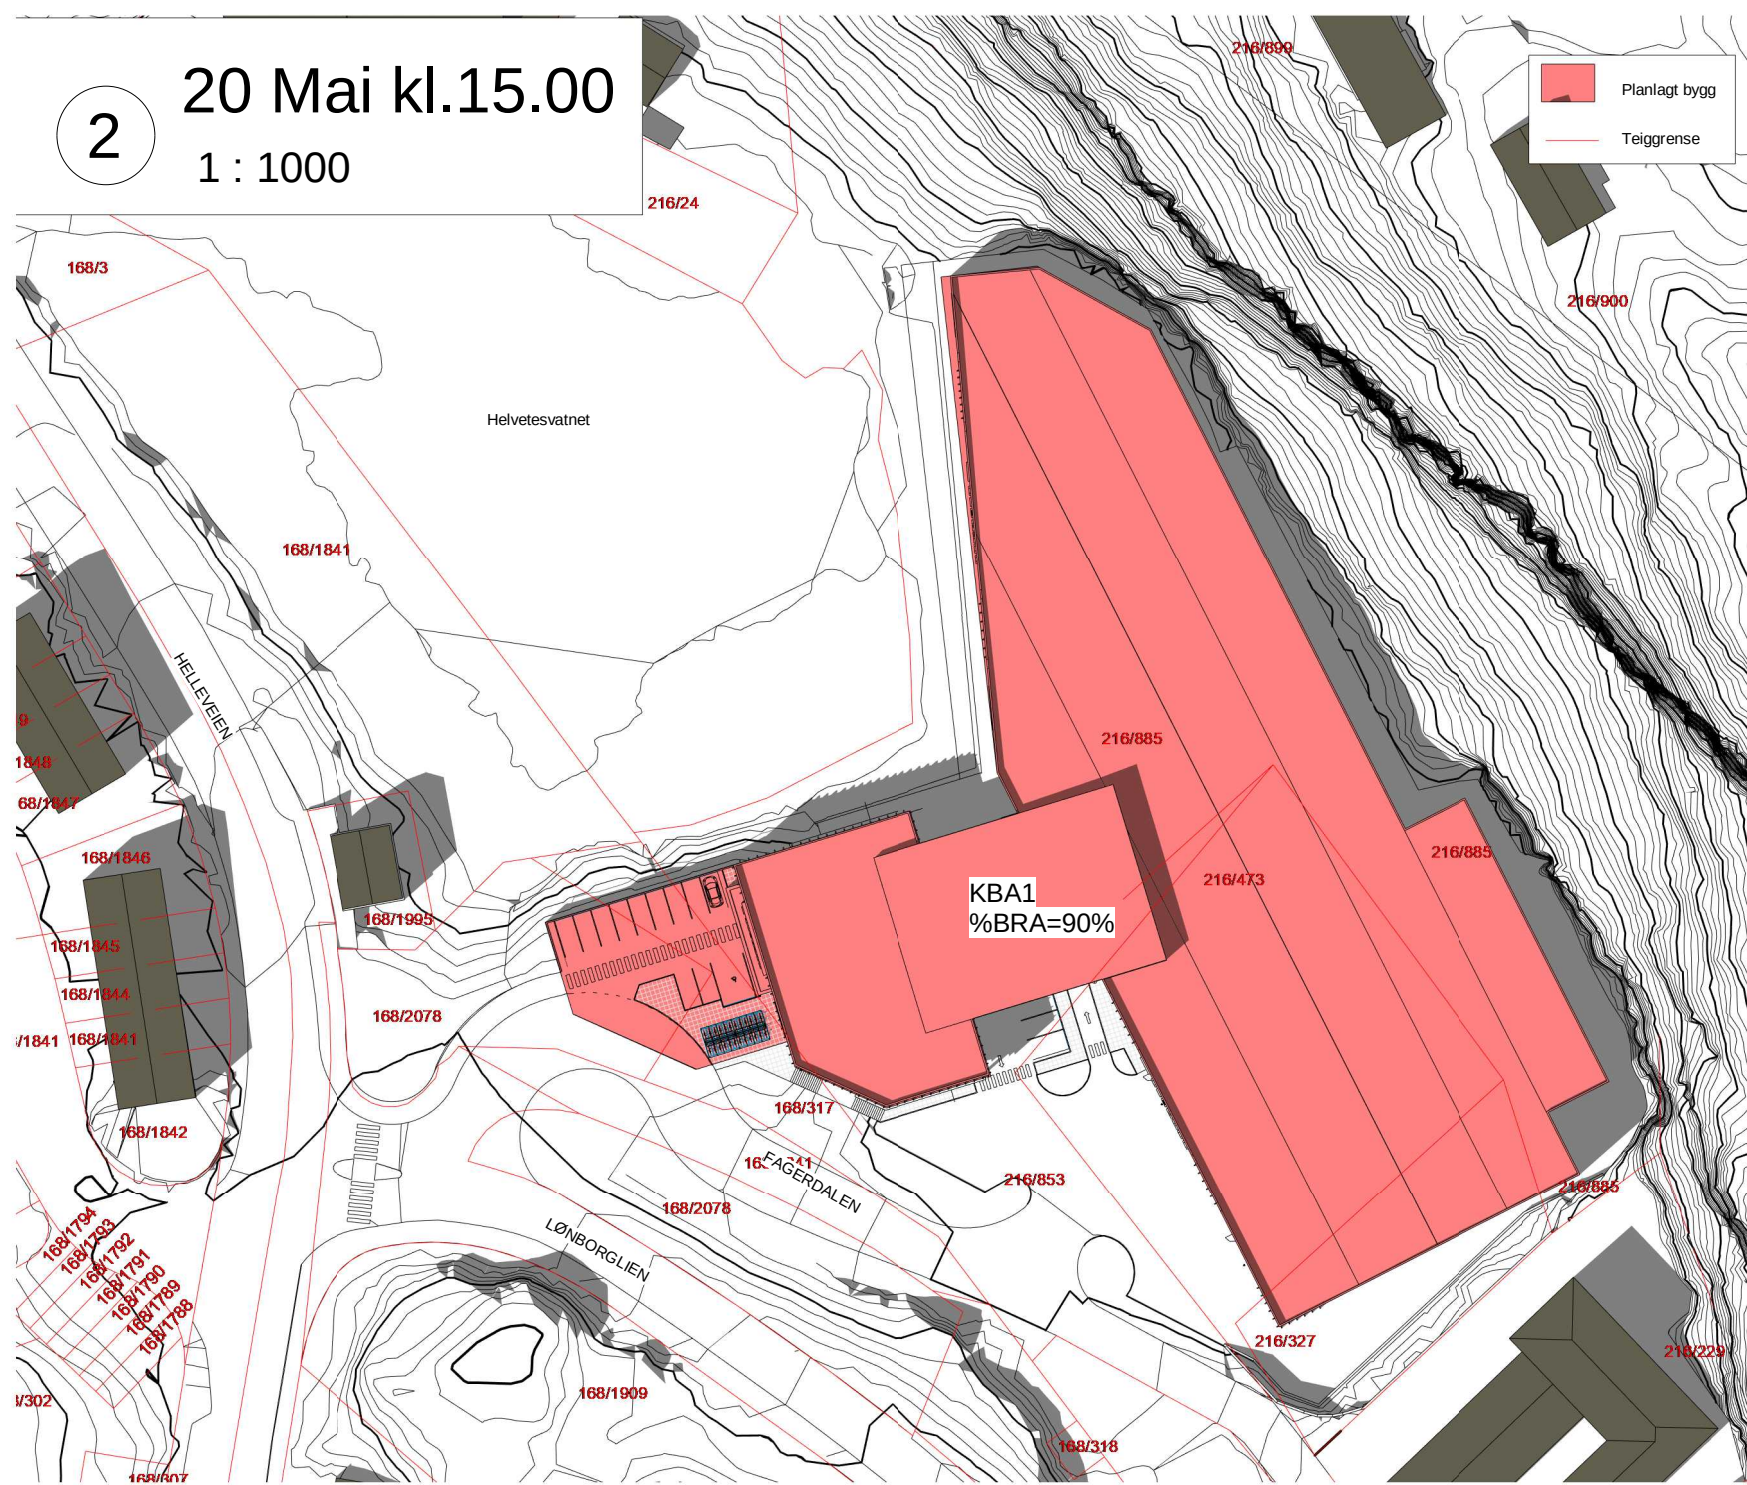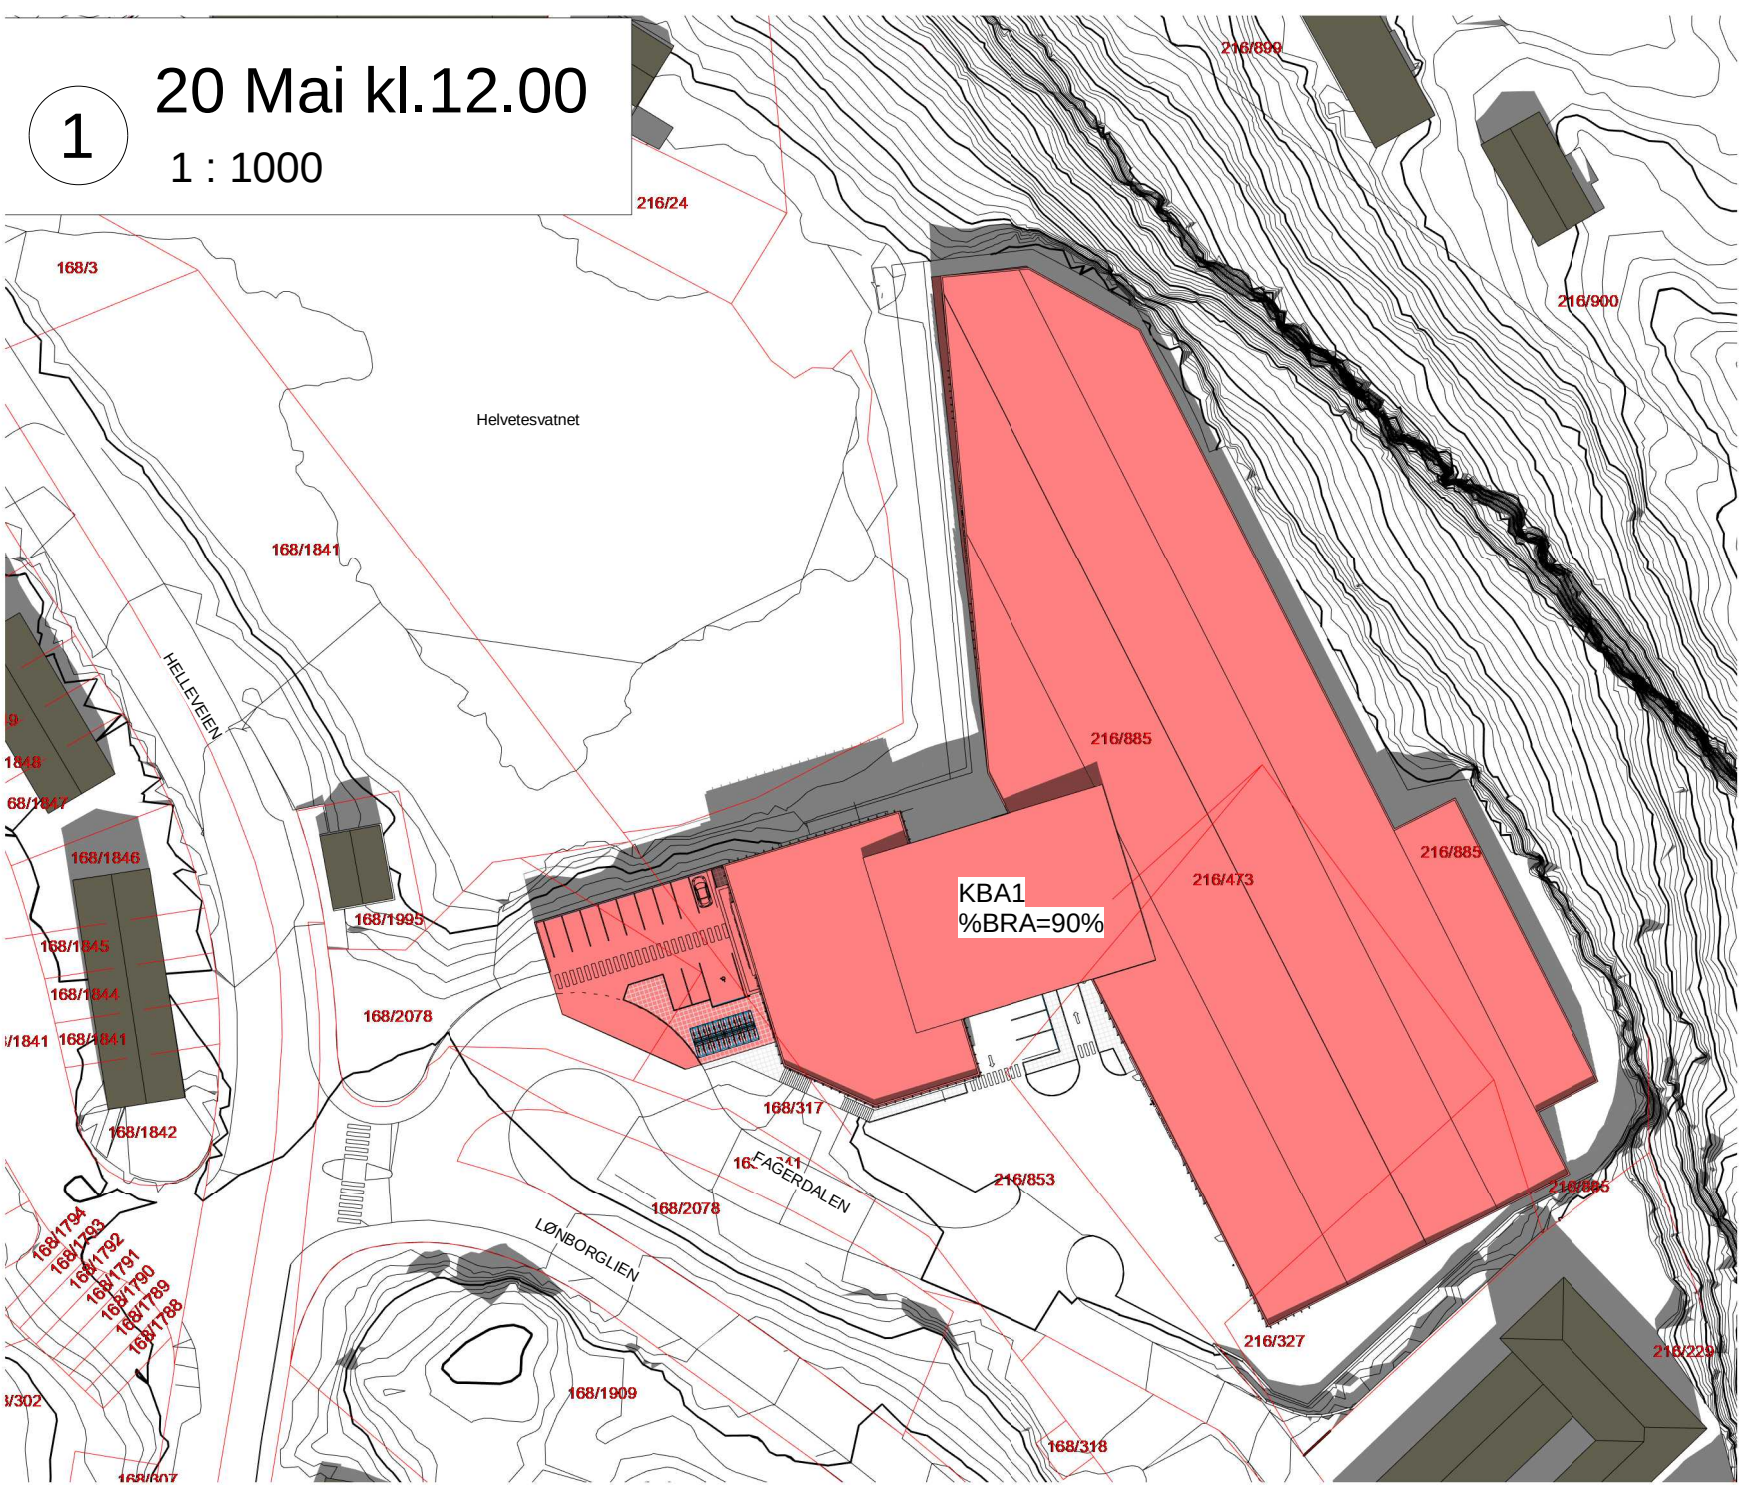

Tegningsnr.:
A-10 100 04

Revisjon nr.:
8

Type tegning:
Solforhold 20 Mai

Prosjekteringsgruppe:

ARK :
RIB :
RV :
RIE :
RIBr :
RIaku :

8	14.06.23	Justert etter merknadsmøte med kommunen		
7	21.03.23	Revidering etter offentlig høring		
6	31.10.22	avslått endret		
5	27.09.22	Justert parkering og terreng		
4	29.06.22	Justert etter avtale		
3	29.04.22	Endret BRA fra 95% til 92%		
2	06.04.22	Takvidet justert		
1	15.10.21	Justert etter ny reg.plan		

Rev. Dato Beskrivelse Sign Kontr

Fase:
Volumstudie

Lokalisering:
Fagerdalen 4

Tittel:
Safari Eiendom AS
Lagerhall Fagerdalen

Tegn:
SAN
Date:
15.10.21
Format:
A2
Målestokk:
1 : 1000
Kontroll prosjekt

Sign.:
RE
Kontroll:
RE


Prosjektnr.:
1130

Tegningsnr.:
A-10 100 04

Utskriftsdato:
22.06.2023 07:18:08

Arkitekt
ROLV EIDE AS

Prosjekt 205 5343 Saurne
E-post: prosjekt@rolveide.no
www.rolveide.no

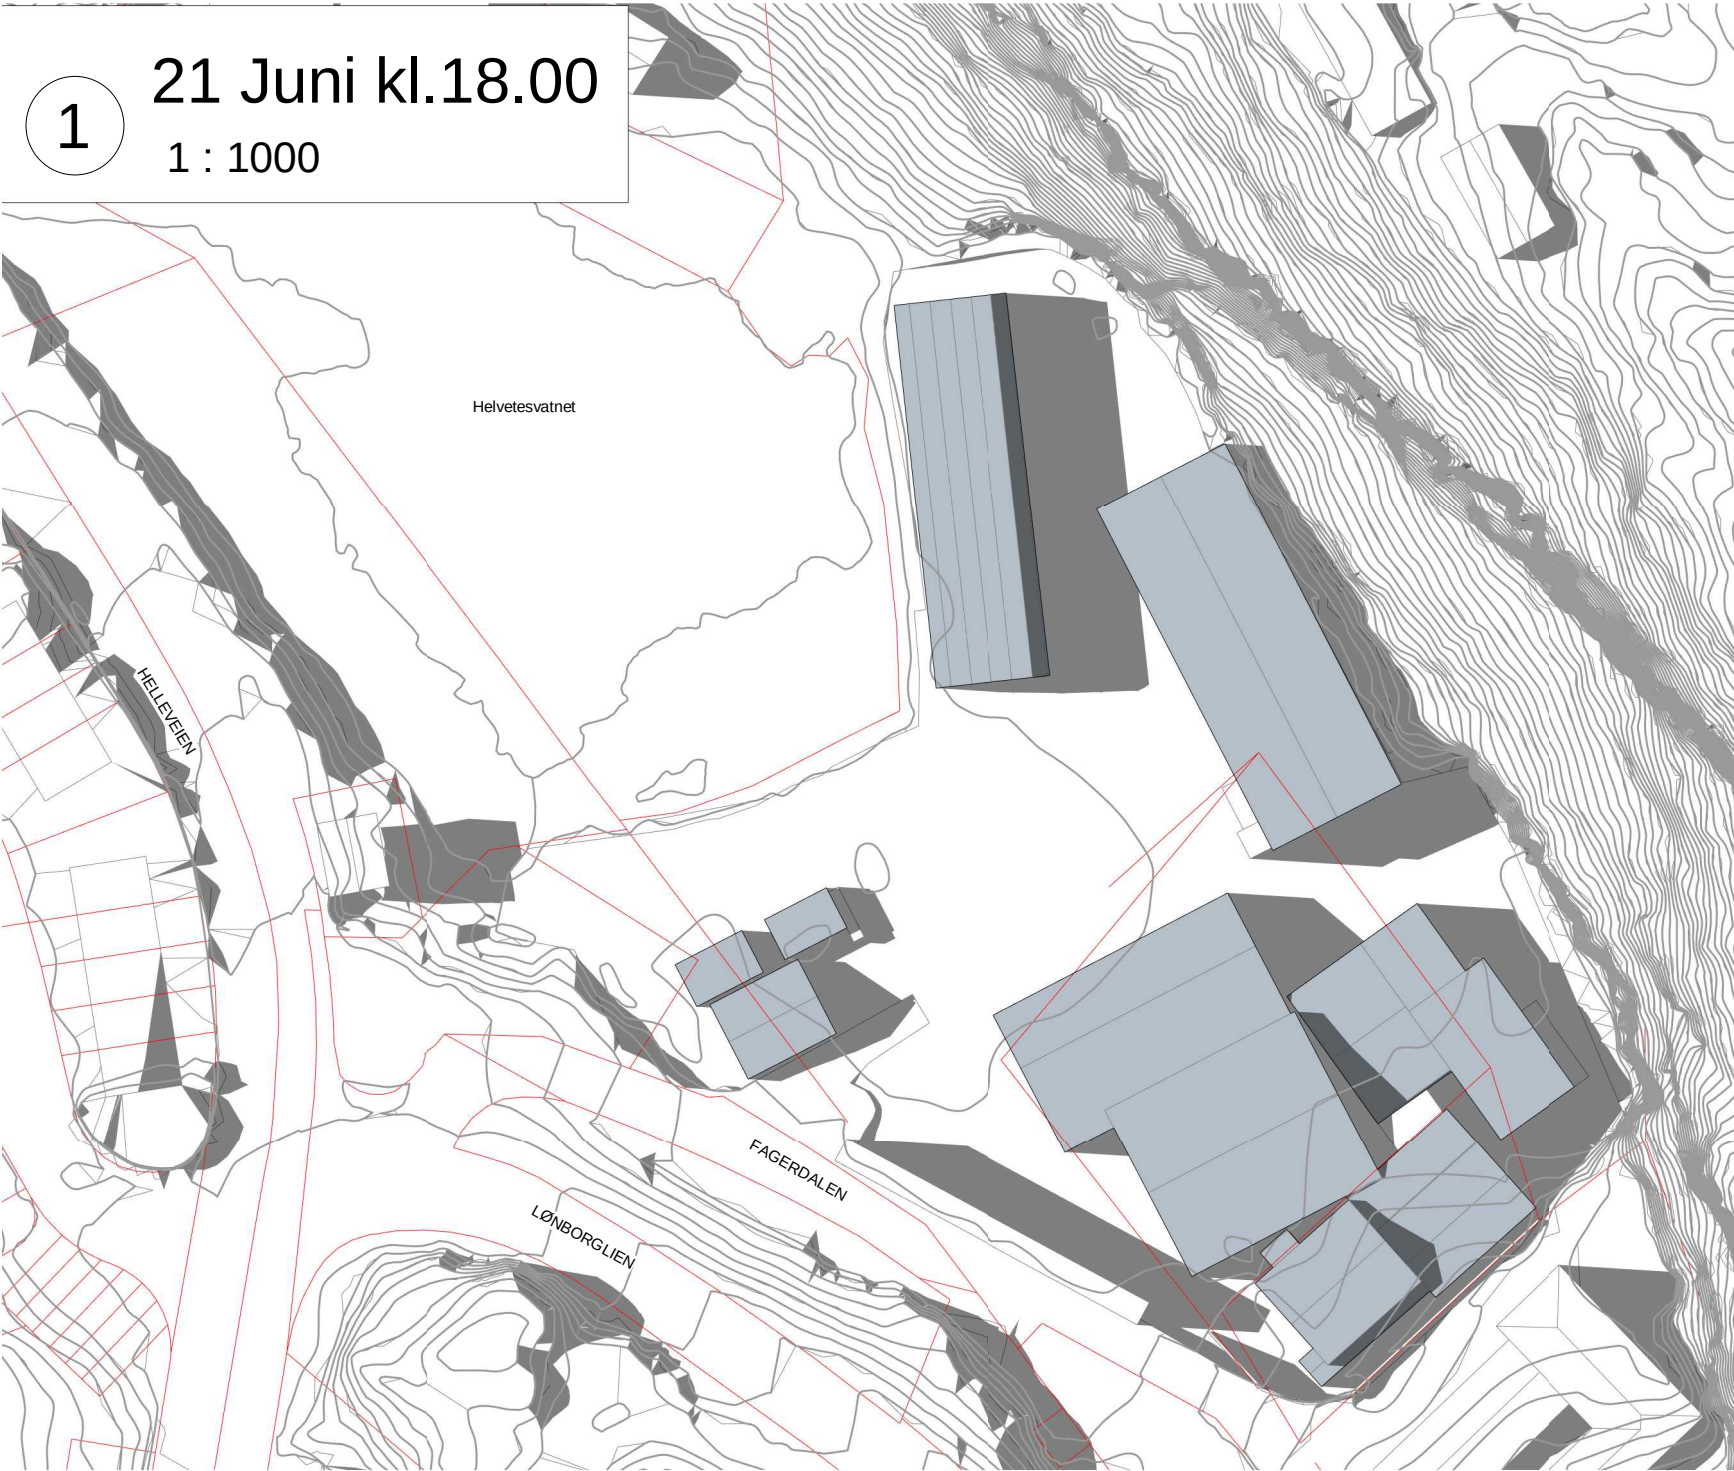

Prosjekteringsgruppe:

ARK :


RIB :

RIV :

RIE :

RIBr :

RIAku :

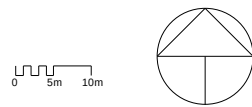


Rev.	Dato	Beskrivelse	Sign	Kontr
1	21.03.23	Revidering etter offentlig høring		

Fase:
Eksisterende

Lokalisering:

Fagerdalen 4

Tittel: Safari Eiendom AS Lagerhall Fagerdalen EKSISTERENDE	Tegn.: SAN Dato: 01.10.21 Format: A2 Målestokk: 1 : 1000 Kontroll prosjekt Sign.: RE Kontroll: RE	Rev.: 1
Prosjektnr.: 1130	Tegningsnr.: A-10 100 05	ARKITEKT ROLV EIDE AS Tlf: 96332380 Postboks 325 5343 Straume E-post: post@arkrolveide.no www.arkrolveide.no

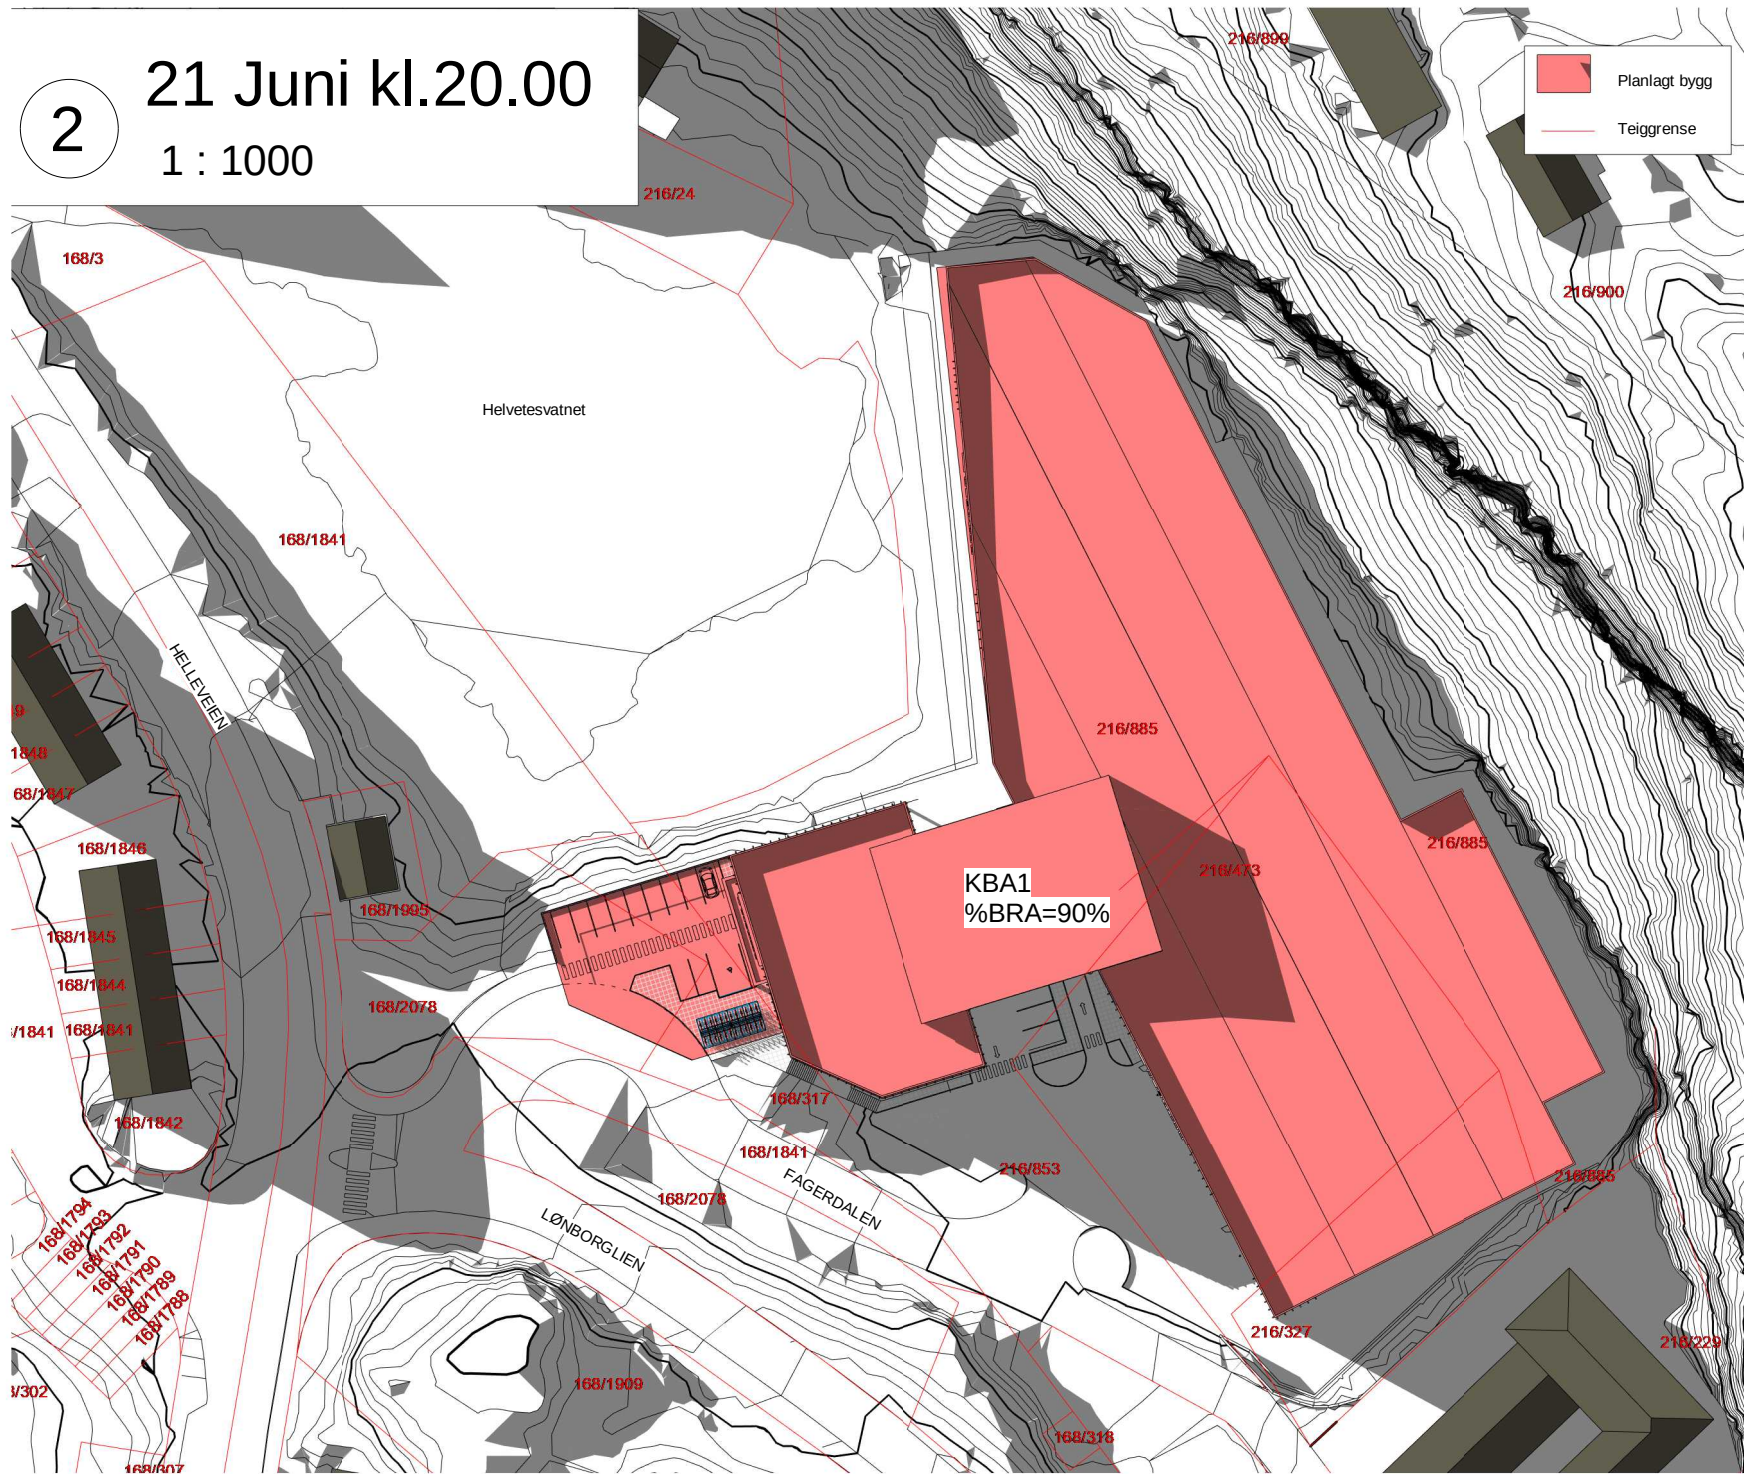

Tegningsnr.:
A-10 100 05

Revisjon nr.:
8

Type tegning:
Solforhold 21 Juni

Prosjekteringsgruppe:
ARK :
RIB :
RV :
RIE :
RIBr :
RIaku :

8	14.06.23	Justert etter merknadsmøte med kommunen		
7	21.03.23	Revidering etter offentlig høring		
6	31.10.22	Avsluttet endret		
5	27.09.22	Justert parkering og leireng		
4	29.06.22	Justert etter avtale		
3	29.04.22	Endret BRA fra 95% til 92%		
2	06.04.22	Takvidet justert		
1	15.10.21	Justert etter ny reg.plan		

Rev.	Dato	Beskrivelse	Sign	Kontr
Fase:				
Volumstudie				
Lokalisering:				
Fagerdalen 4				
Tegn:				
SAN				
Dato:				
15.10.21				
Format:				
A2				
Målestokk:				
1 : 1000				
Kontroll prosjekt				
Sign:				
RE				
Kontroll:				
RE				

Prosjektør.:	Tegningsnr.:	ARKITEKT ROLV EIDE AS
1130	A-10 100 05	
Type tegning:		
Solforhold 21 Juni		Prosjekt 325 5343 Saume E-post: prosjekt@rolveide.no www.rolveide.no

Utskriftsdato: 22.06.2023 07:18:19