


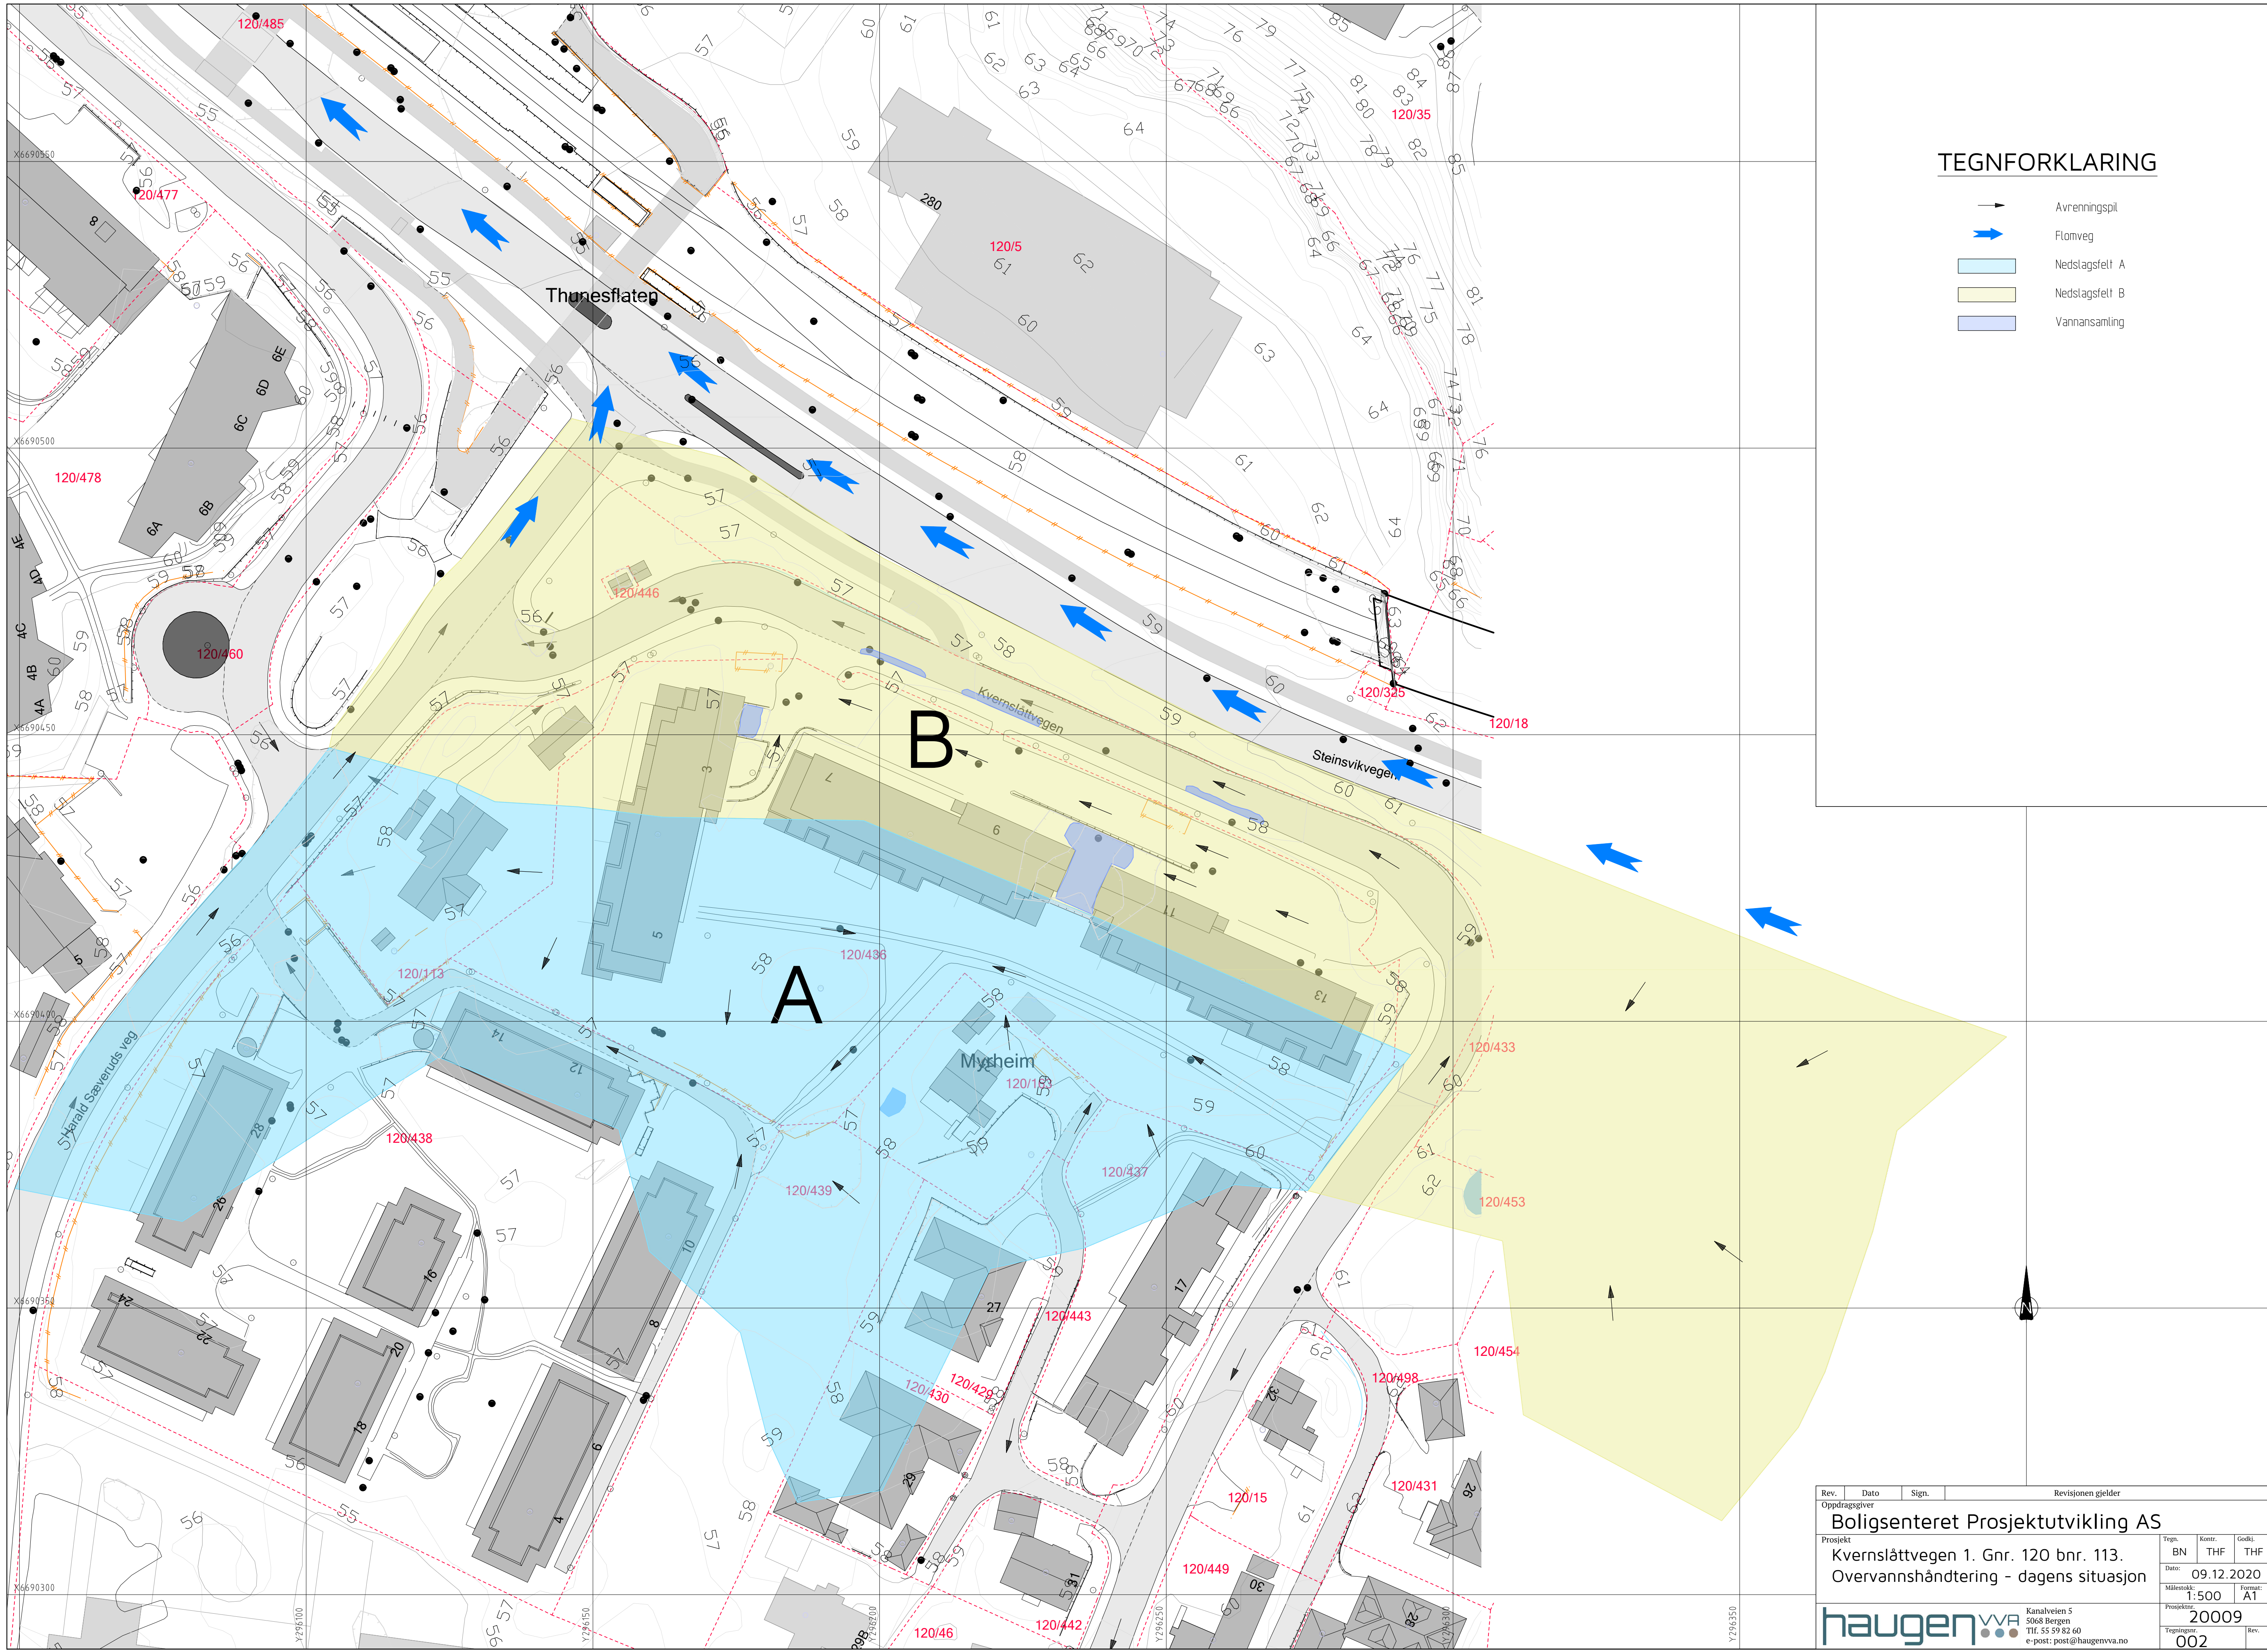

TEGNFORKLARING

- Avrenningspilt
- Flomveg
- Nedlagsfelt A
- Nedlagsfelt B
- Vannansamling

Rev.	Dato	Sign.	Revisjonen gjelder			
Oppdragsgiver						
Boligsenteret Prosjektutvikling AS						
Prosjekt			Tegn.	Kontr.	Godkj.	
Kvernslettvegen 1. Gnr. 120 bnr. 113.			BN	THF	THF	
Overvannshåndtering - dagens situasjon			Dato: 09.12.2020			
			Målestokk:	Format:		
			1:500	A1		
			Prosjektnr. 20009			
			Tegningsnr. 002			
			Rev.			

haugen vva
Kanalveien 5
5068 Bergen
Tlf. 55 59 82 60
e-post: post@haugenvva.no