

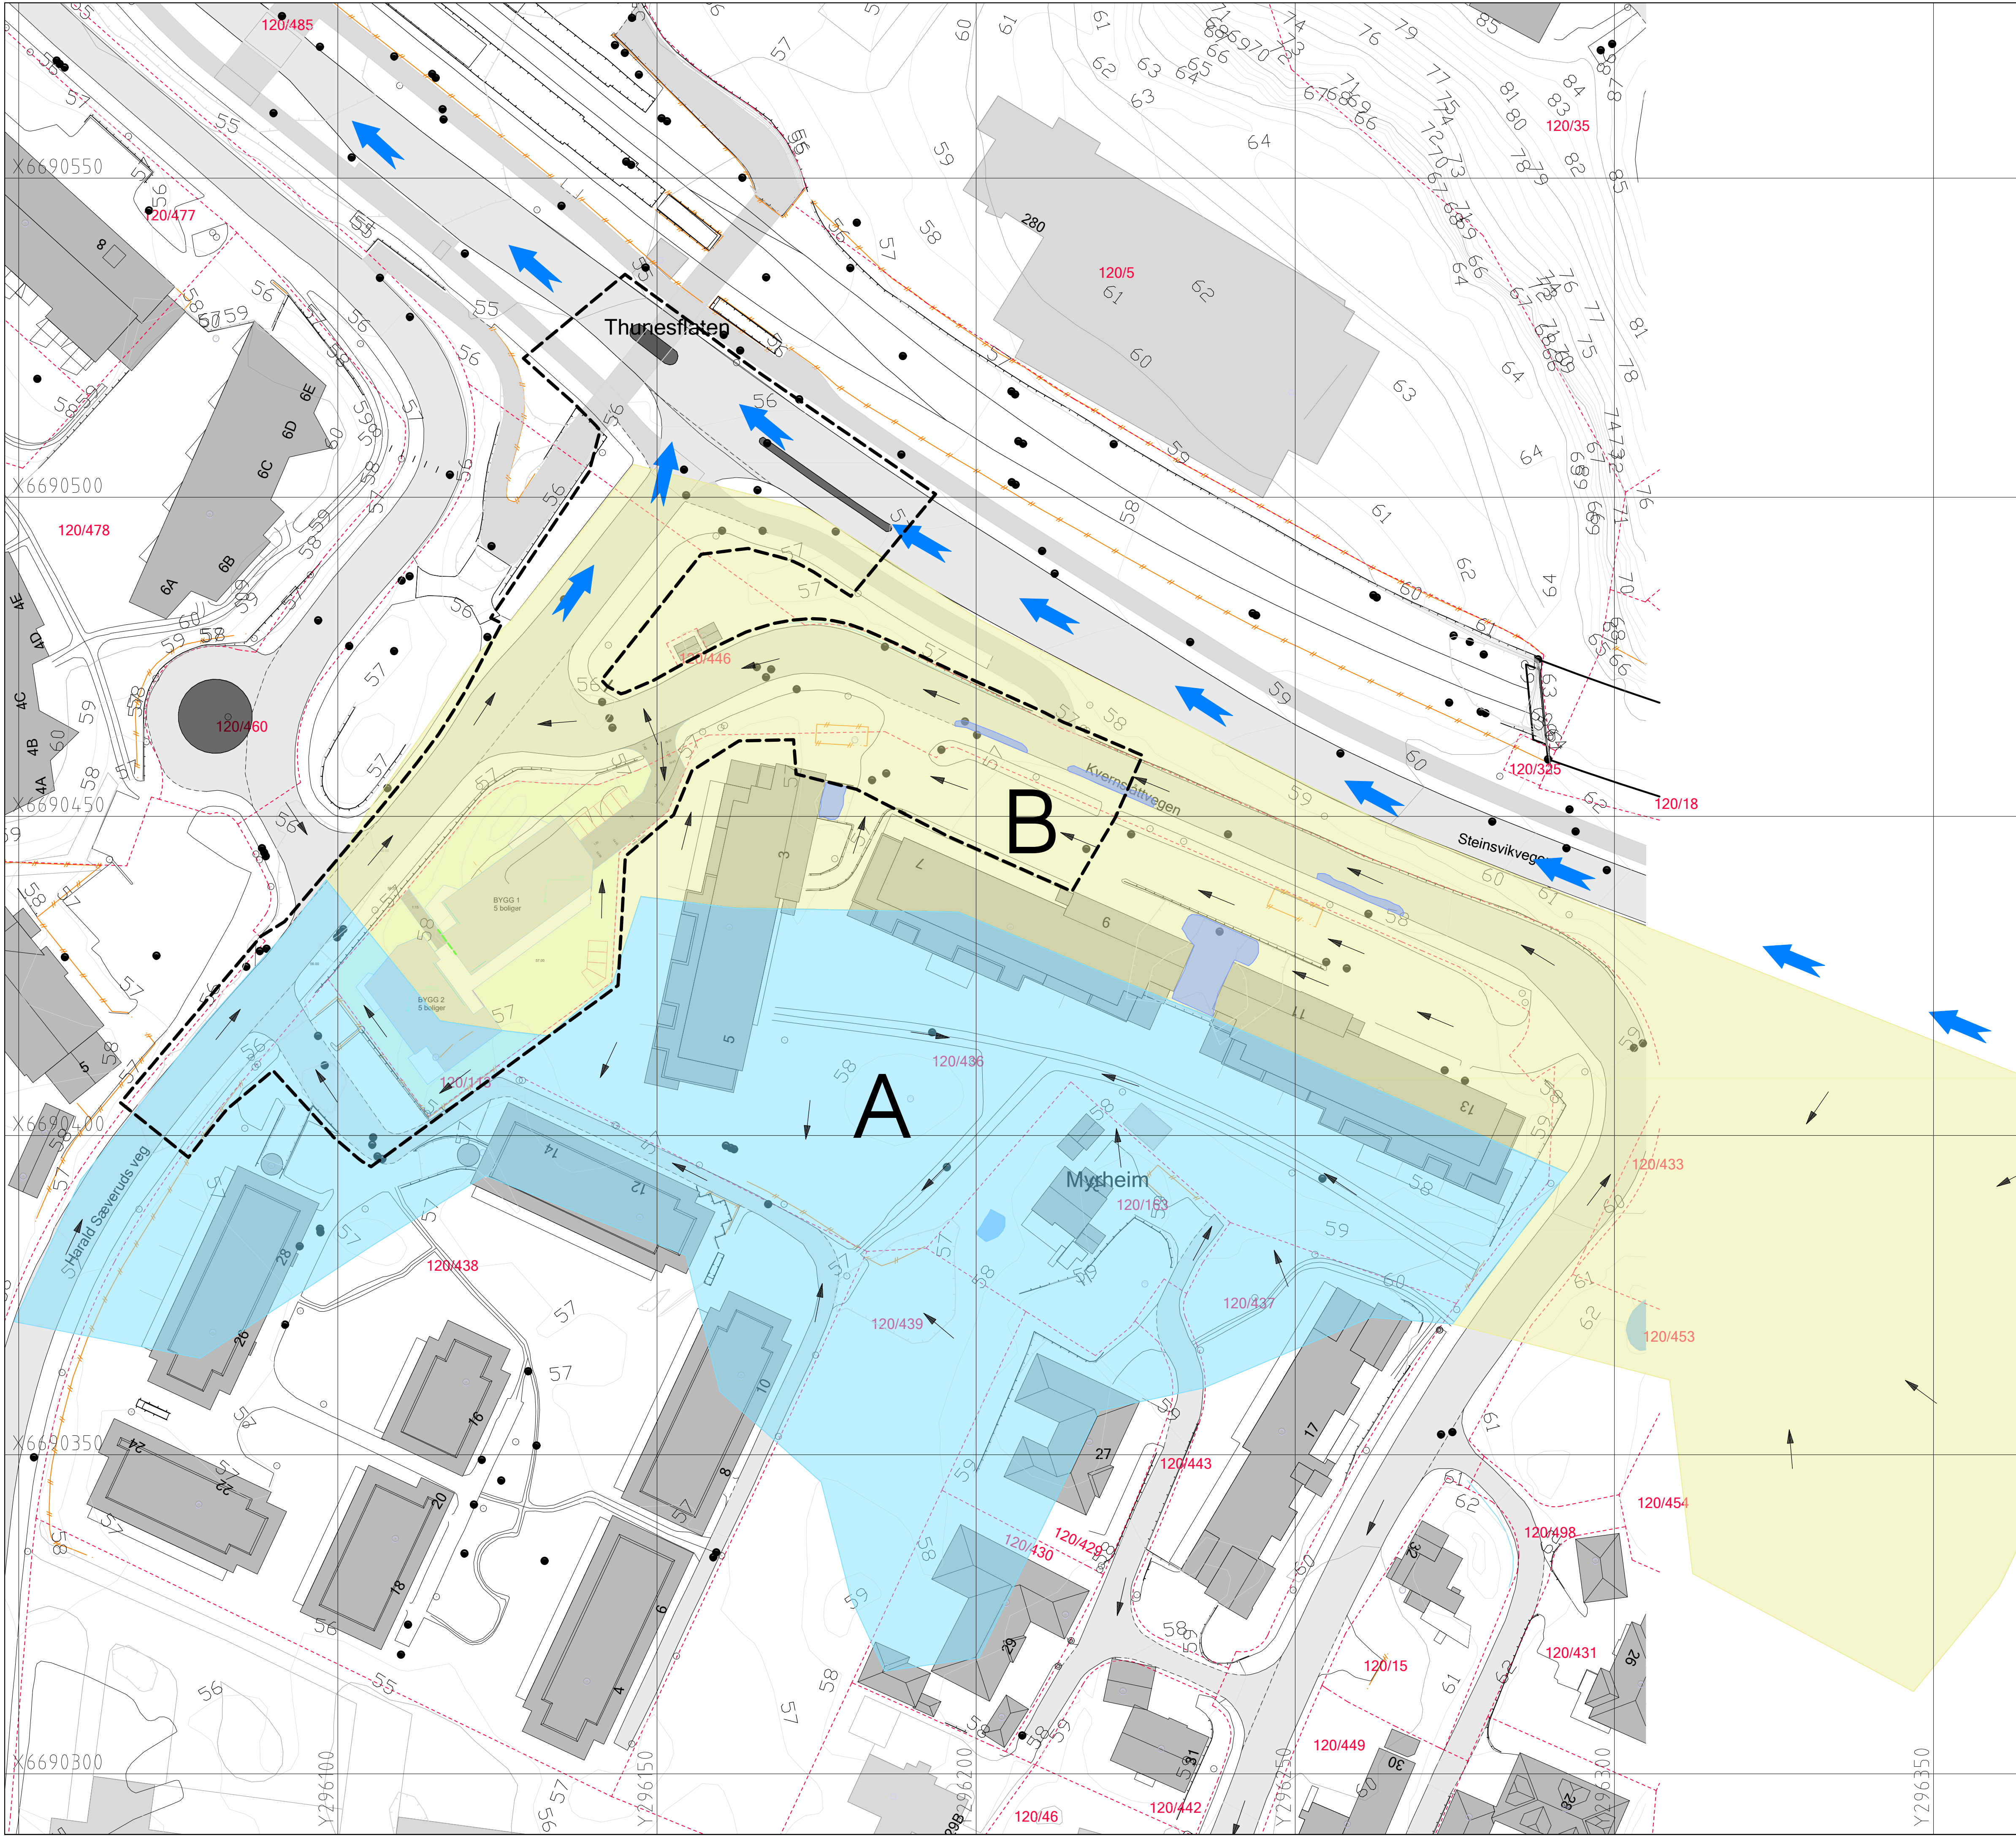


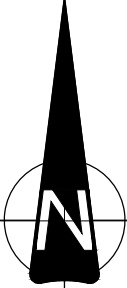

TEGNFORKLARING

- Avrenningspilt
- Flomveg
- Nedstagsfelt A
- Nedstagsfelt B
- Vannansamling
- Plangrense

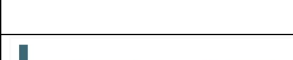

Rev.	Dato	Sign.	Revisjonen gjelder		
Oppdragsgiver			Boligsenteret Prosjektutvikling AS		
Prosjekt			Tegn.	Kontr.	Godk.
Kvernslettvegen 1. Gnr. 120 bnr. 113. Overvannshåndtering - utbygd situasjon			BN	THF	THF
			Dato: 09.12.2020		
			Målestokk: 1:500		
			Format: A1		
			Prosjekt: 20009		
			Tegningstnr: 003		
			Rev.		
Kanalveien 5 5068 Bergen Tlf. 55 59 82 60 e-post: post@haugenvva.no					